


# Zákres do mapy KN

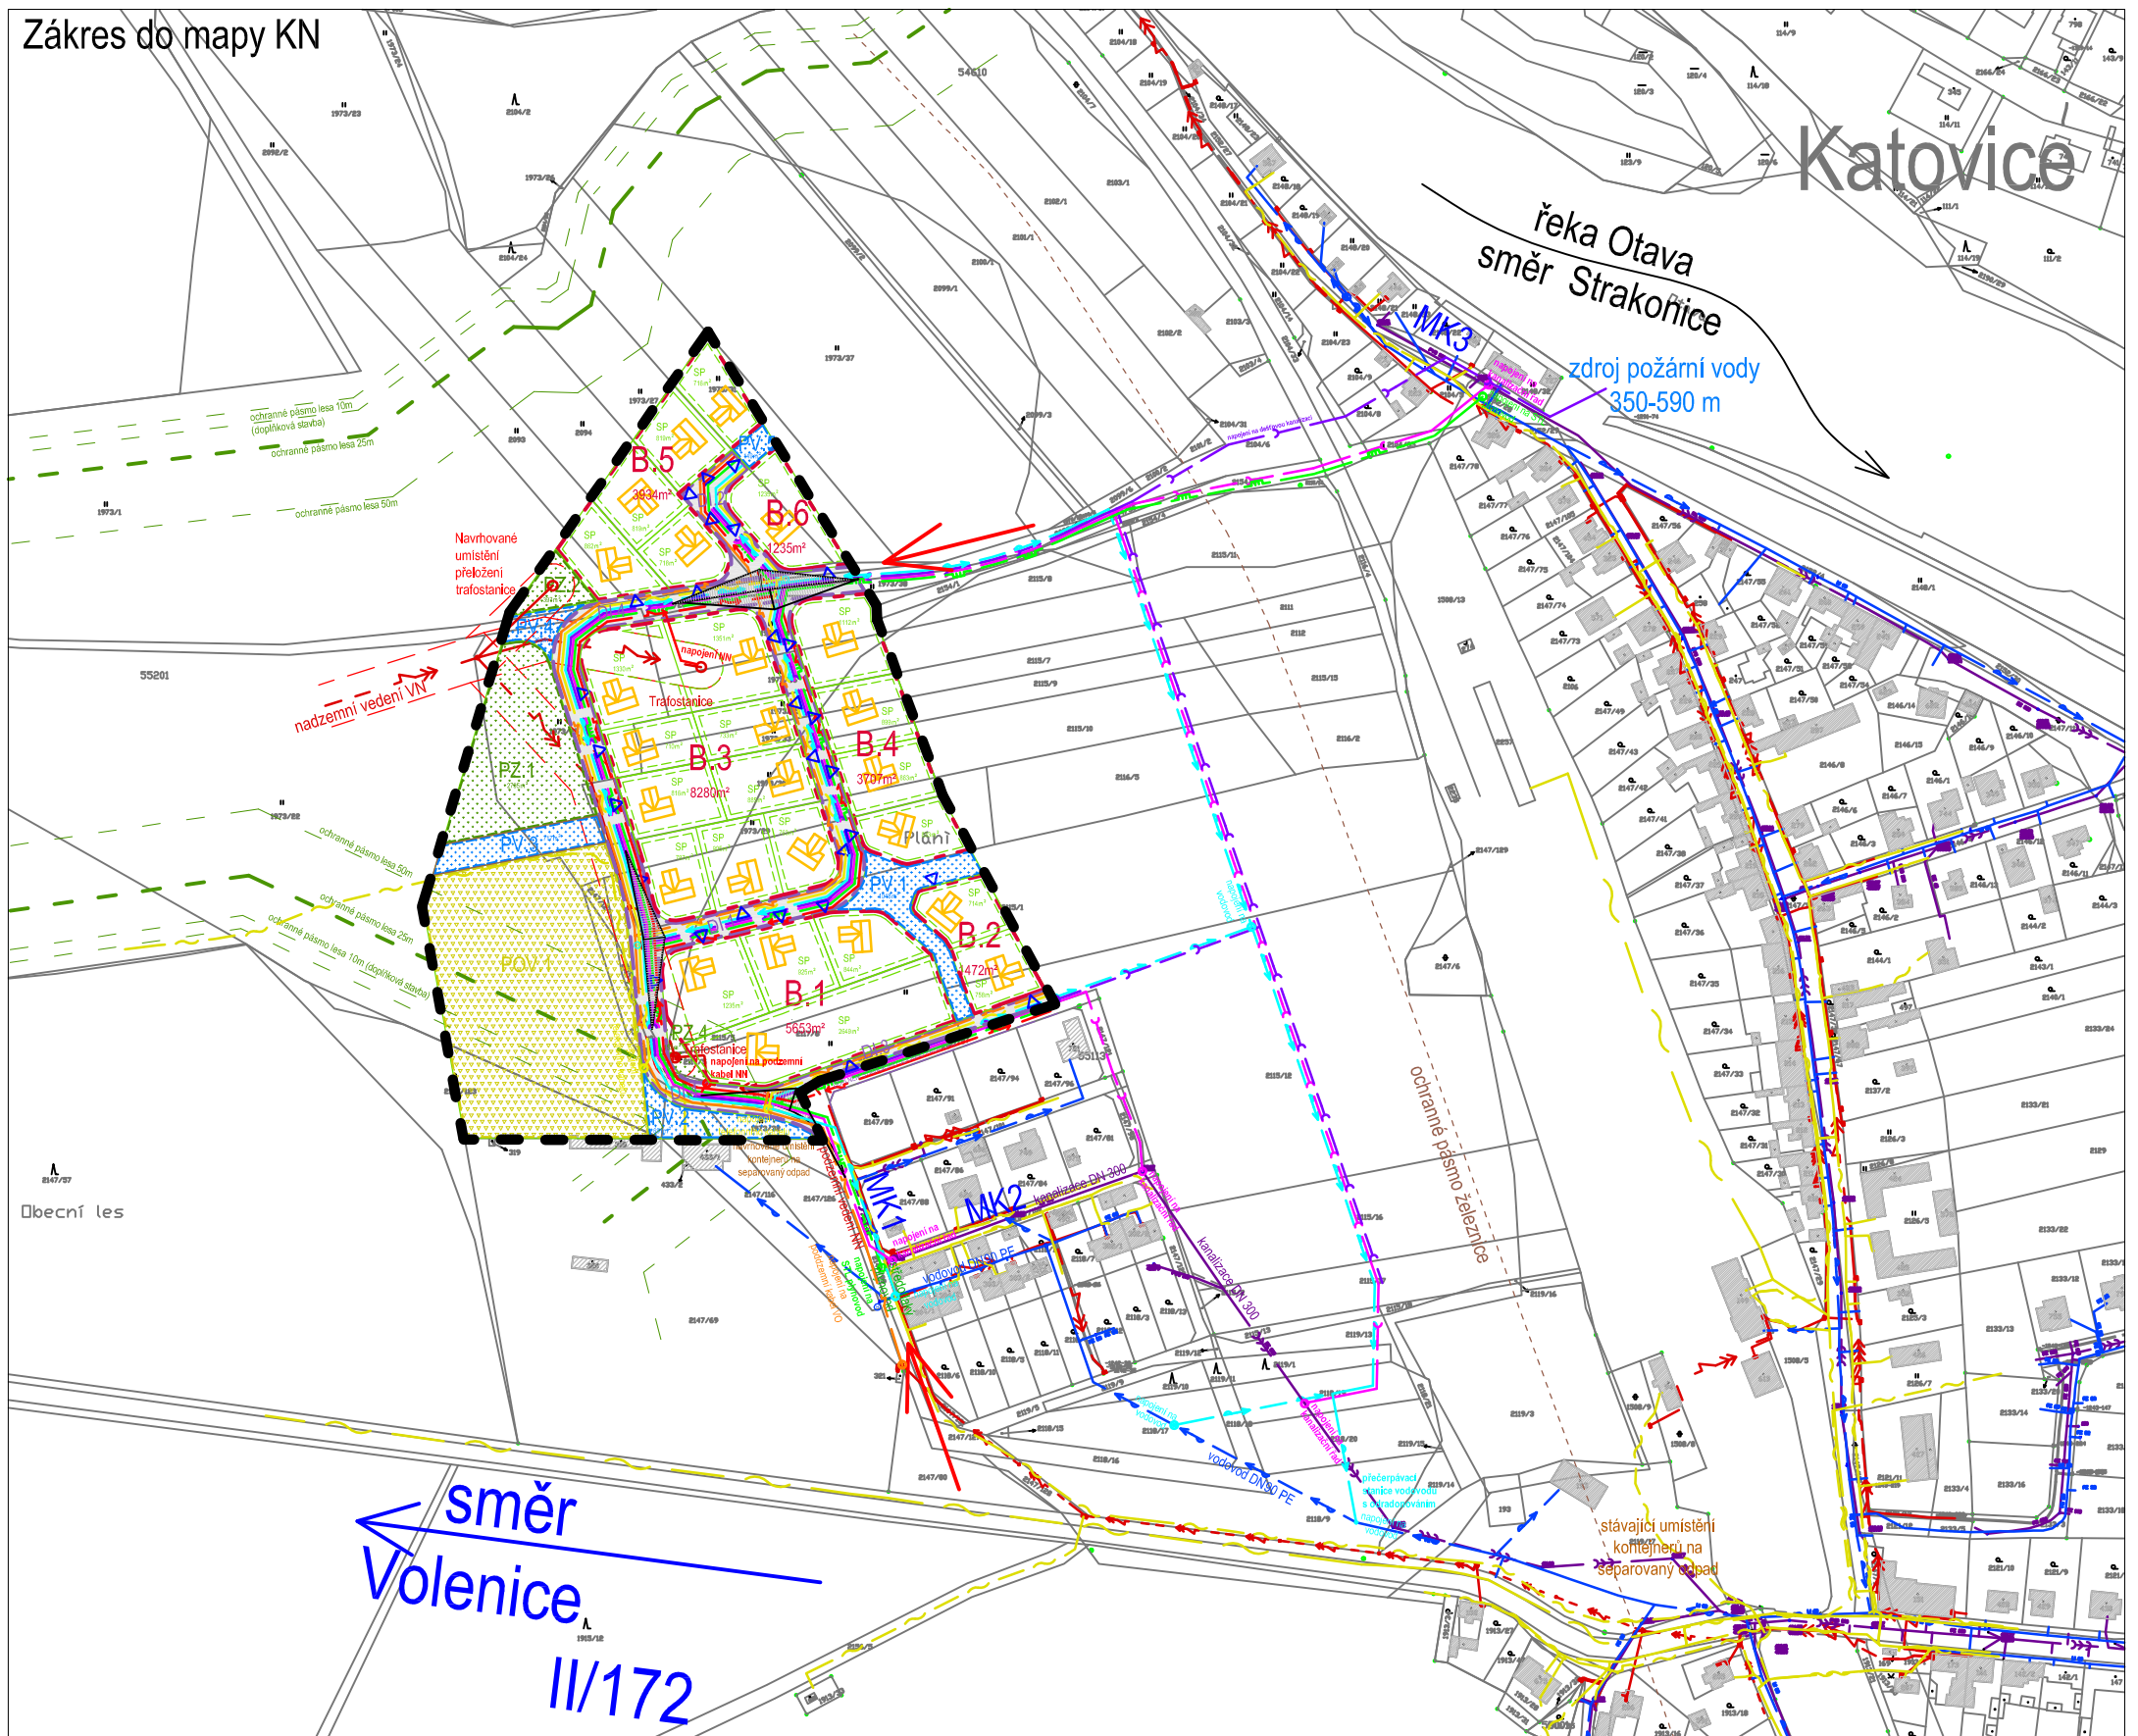

# Výřez z územního plánu Městys Katovice



STAV	NÁVRH	
[Red solid]	[Red grid]	PLOCHY BYDLENÍ
[Yellow solid]	[Yellow solid]	PLOCHY REKREACE
[Yellow solid]	[Yellow stripes]	PLOCHY OBČANSKEHO VYBAVENÍ - SPORTOVNÍ PLOCHY
[Orange solid]	[Orange grid]	PLOCHY OBČANSKEHO VYBAVENÍ
[Green solid]	[Green grid]	PLOCHY VEŘEJNÉHO PROSTRANSTVÍ
[Brown solid]	[Brown grid]	PLOCHY SMÍŠENÉ OBYTNÉ
[Green solid]	[Green grid]	PLOCHY SMÍŠENÉ OBYTNÉ - ZAHRADY
[Black lines]	[Red lines]	PLOCHY DOPRAVNÍ INFRASTRUKTURY - KOMUNIKACE
[Yellow solid]	[Yellow grid]	PLOCHY DOPRAVNÍ INFRASTRUKTURY - PARKOVIŠTĚ A GARÁŽE
[Pink solid]	[Pink solid]	PLOCHY DOPRAVNÍ INFRASTRUKTURY - ŽELEZNICE
[Brown solid]	[Brown solid]	PLOCHY VÝROBY A SKLADOVÁNÍ - ZEMĚLSKÉ

# Situace širších vztahů



<b>BUILDING INVESTMENT s.r.o.</b>			Building-Investment, s.r.o. Doubravice 40, 387 35 Doubravice u Strakonice mobil: 602 145 242, 731 406 007 email: info@build-in.cz www.build-in.cz
Zodp. projektant ing.arch.Václav Franěk	Kreslil Jan Jeništa	Kontroloval ing.arch.Václav Franěk	
Úřad územního plánování: MěÚ Strakonice Pořizovatel: Městský úřad Strakonice, odbor rozvoje – úřad územního plánování Název akce:			
<b>Územní studie Katovice US5</b>			Formát 2xA4
Obsah: Zákres do mapy KN, Situace širších vztahů			Datum 9/2016
			Arch. číslo A-1416
			Účel ÚS
			Měřítko 1:2880
			Číslo výkresu B.1