


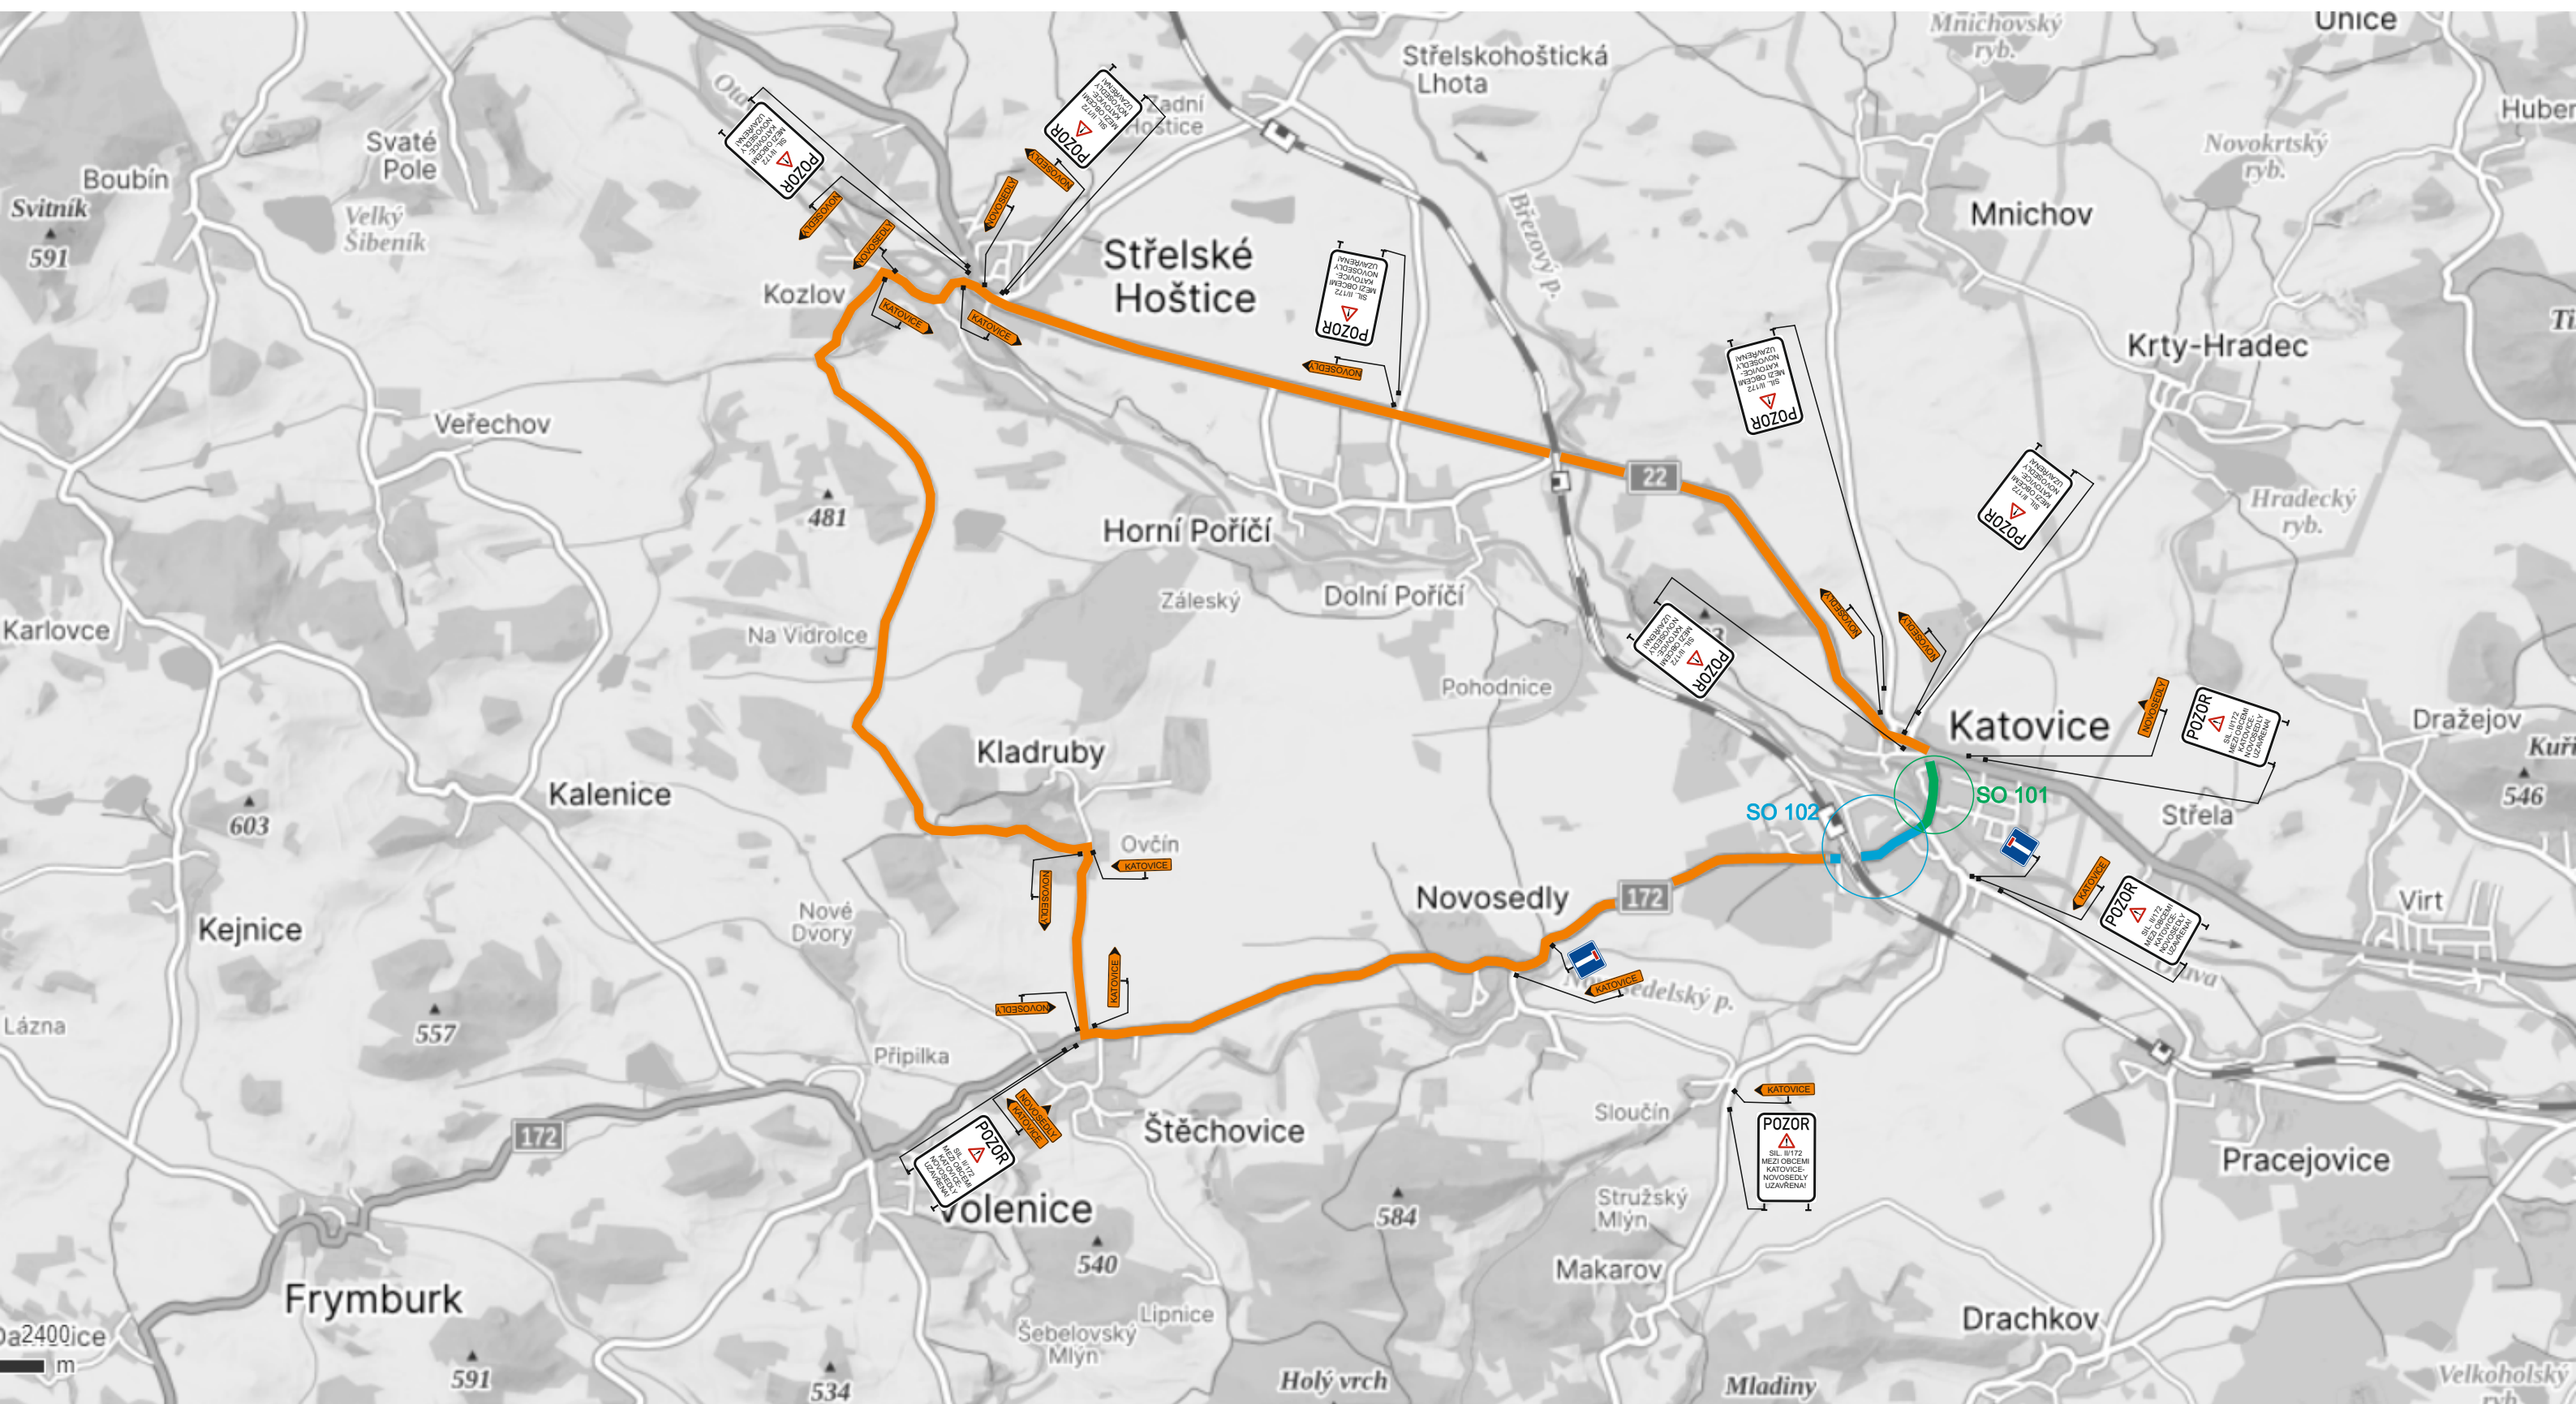


Dočasná neplatnost stávajících svislých dopravních značek bude provedena škrtnutím páskou s oranžovo - černým pruhem v šíři 50 mm! Škrtnout aktuálně neplatné cíle.

-  místní komunikace
-  stávající svislé DZ
-  pracovní místo na silnici
-  objízdná trasa



## Rekonstrukce silnice II/172 (Katovice, průtah)

DIO - Rekonstrukce silnice II/172 (Katovice, průtah)

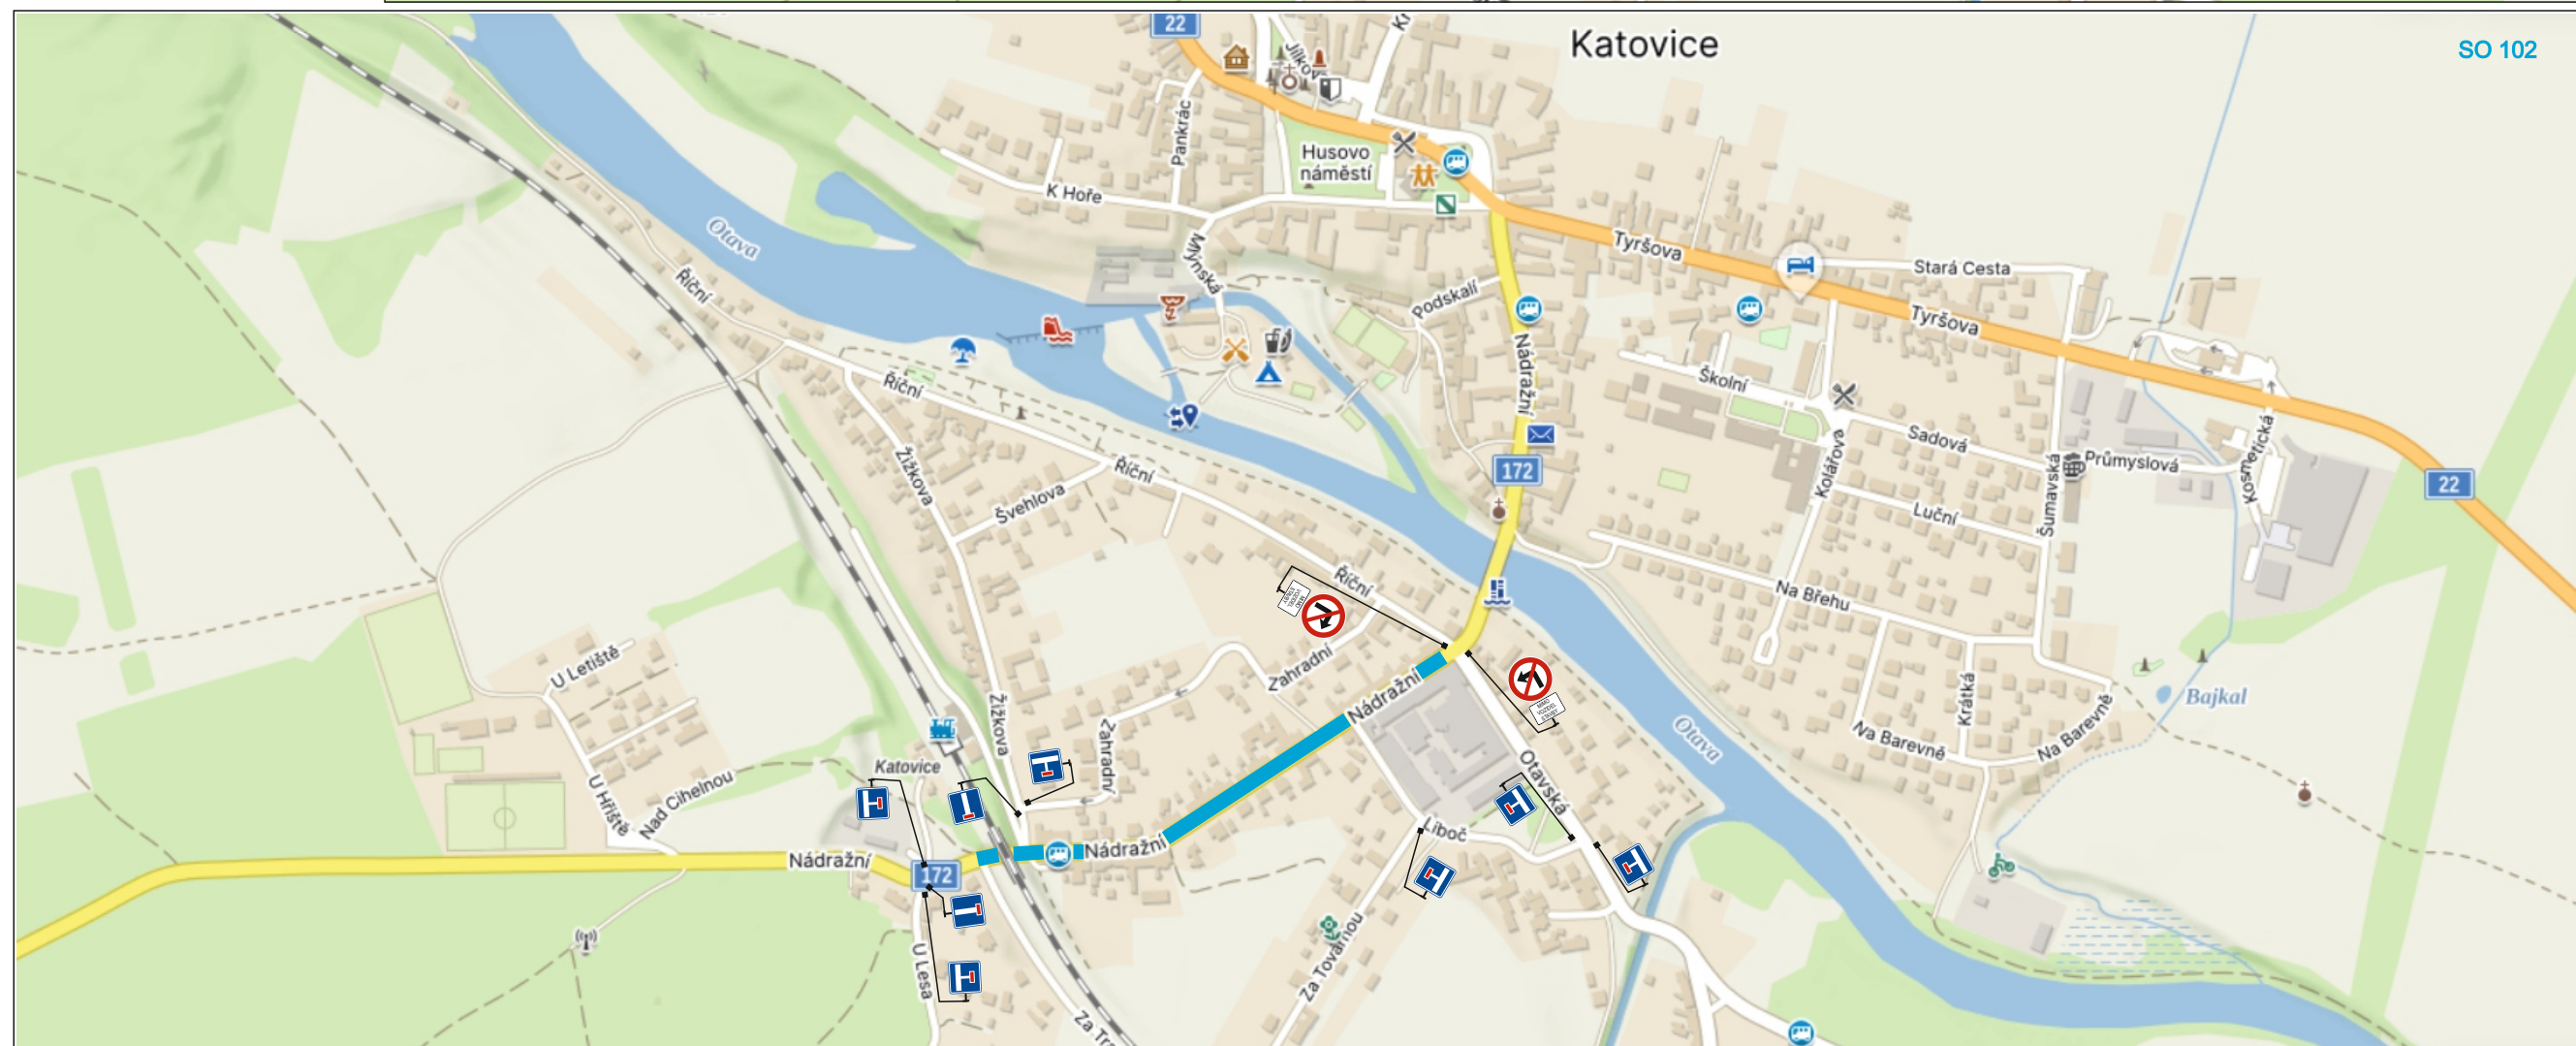



# ÚPLNÁ UZAVÍRKA PRACOVNÍHO MÍSTA

DOČASNÉ DOPRAVNÍ ZNAČENÍ PŘI PROVÁDĚNÍ PRACÍ

