


LEGENDA	
HRANICE	
	KATASTRÁLNÍ OZEMÍ = REŠENÉ OZEMÍ
	ZASTAVĚNÉ OZEMÍ OBCE K DATU 03/2024
	ZASTAVĚNÉ PLOCHY, PLOCHY PŘESTAVBY a PLOCHY ZMĚN V KRAJINĚ Z ŮP 2013
	ZASTAVĚNÉ PLOCHY
	PLOCHY PŘESTAVBY
	ŮS1 - ŮS6
	OZEMÍ S PŘEDPISANOU OZEMNÍ STUDIÍ
PLOCHY S ROZDÍLNÝM ZPŮSOBEM VYUŽITÍ	
	PLOCHY BYDLENÍ
	PLOCHY SMÍŠENÉ OBYTNÉ - MĚSTSKÉ
	PLOCHY REKREACE
	PLOCHY OBYČNÉHO VYBAVENÍ - SPORTOVNÍ PLOCHY
	PLOCHY OBYČNÉHO VYBAVENÍ
	PLOCHY VEŘEJNÉHO PROSTRANSTVÍ
	PLOCHY SMÍŠENÉ OBYTNÉ
	PLOCHY SMÍŠENÉ OBYTNÉ - ZÁHRADY
	PLOCHY DOPRAVNÍ INFRASTRUKTURY - KOMUNIKACE
	PLOCHY DOPRAVNÍ INFRASTRUKTURY - PARKOVISTE A GARÁŽE
	PLOCHY DOPRAVNÍ INFRASTRUKTURY - ŽELEZNICE
	PLOCHY VÝROBY A SKLADOVÁNÍ - ZEMĚDĚLSKÉ
	PLOCHY VÝROBY A SKLADOVÁNÍ PRŮMYŠLOVÉ
	PLOCHY TECHNICKÉ INFRASTRUKTURY
	PLOCHY SMÍŠENÉ VÝROBNÍ
	PLOCHY VODNÍ A VODOHOSPODÁŘSKÉ
	PLOCHY DOPRAVNÍ INFRASTRUKTURY - KORIDOR PRO SILNICI I/22
	PLOCHY ZEMĚDĚLSKÉ
	PLOCHY LEŠNÍ
	PLOCHY PŘÍRODNÍ
	PLOCHY PŘÍRODNÍ OSES

PLOCHY S PŘEKRYVNOU FUNKCÍ	
	TIE
	PLOCHY TECHNICKÉ INFRASTRUKTURY - ELEKTRO
	PLOCHY DOPRAVNÍ INFRASTRUKTURY - ŽELEZNICE
	KORIDOR VN - dn ŽSR E+1
	KORIDOR - dn ŽSR D14
KONCEPCE USPOŘÁDÁNÍ KRAJINY	
	INADREGIONÁLNÍ BIOKORIDOR
	REGIONÁLNÍ BIOKORIDOR
	REGIONÁLNÍ BIOCENTRUM
	LOKÁLNÍ BIOKORIDOR
	LOKÁLNÍ BIOCENTRUM
TRASYS DOPRAVNÍ INFRASTRUKTURY	
	SILNICE I. třídy (koridor)
	SILNICE II. a III. třídy (osa)
	MÍSTNÍ KOMUNIKACE
	PEŠÍ A TURISTICKÉ TRASY
	CYKLOTURISTICKÉ TRASY
	ŽELEZNICNÍ KORIDOR D14

KONCEPCE TECHNICKÉ INFRASTRUKTURY	
	KORIDOR PRO DÁLKOVÉ VEDENÍ VN 110 kV - E+1
	VZDUŠNÉ EL. VEDENÍ 22kV
	TRAFOSTANICE
	MAJÁ VODNÍ ELEKTŘARNA
	VODOVODNÍ PŘÍVADĚČ
	VODOVOD
	AUTOMATICKÁ TLAKOVÁ STANICE
	KANALIZACE SPLAŠKOVÁ
	KANALIZACE DEŠŤOVÁ
	ČERPAČI STANICE ODPADNÍCH VOD
	ČOV
	PLYNOVOD VTL
	PLYNOVOD STL
	PLYNOVOD - REGULAČNÍ STANICE VTL-STL
	TELEKOMUNIKAČNÍ VEDENÍ
	RADIORELEOVÁ TRASA
	RADIOVÁ STANICE NA RR TRASE

LIMITY VYUŽITÍ ÚZEMÍ	
	VZDÁLENOST 30m OD KRAJE LESA
	OP NBK (stav a návrh)
	CHRÁNĚNÉ OZEMÍ, OP CHRÁNĚNÉHO OZEMÍ
	VÝZNAMNÉ MÍSTO, VYHLIDKA
	OZEMÍ ARCHEOLOGICKÝCH NÁLEZŮ
	PAMÁTKOVÉ OBJEKTY
	ZÁPLAVOVÉ OZEMÍ Q100
	AKTIVNÍ ZÓNA ZÁPLAV
	OP VODNÍHO ZDROJE
	PODDOLOVANÉ OZEMÍ
	LOŽIŠKO NEROSTVÝCH SUROVIN - štrkopliský
	OCHRANÉ PÁSMO DOPRAVNÍ INFRASTRUKTURY - SILNICNÍ
	OCHRANÉ PÁSMO DOPRAVNÍ INFRASTRUKTURY - ŽELEZNICNÍ
	OCHRANÉ PÁSMO ČOV, HRBITOVA
	OCHRANÉ PÁSMO VZDUŠNÉHO EL. VEDENÍ 22kV, TRAFOSANICE
	BEZPEČNOSTNÍ PÁSMO VTL PLYNOVODU
	OCHRANÉ PÁSMO RRT
	V OZEMÍ VYMEZENÉM HRANICÍ OCHRANÉHO PÁSMU RADIORELEOVÉ TRASY směřem na jih, platí výškové omezení staveb 200 m.n. terénem.
	PROTIPOVOĐOVÁ HRÁZKA

CELE SPRÁVNÍ OZEMÍ JE ZÁMŮVNĚM OZEMNÍM MINISTERSTVA OBRANY Z HLEDISKA POVOLOVÁNÍ VYUŽITÍ VÝZNAMNÝCH DRUHŮ STAVEB.
V OZEMÍ SE MOŽNĚNÍ KORIDOR RR SMĚŘEM.

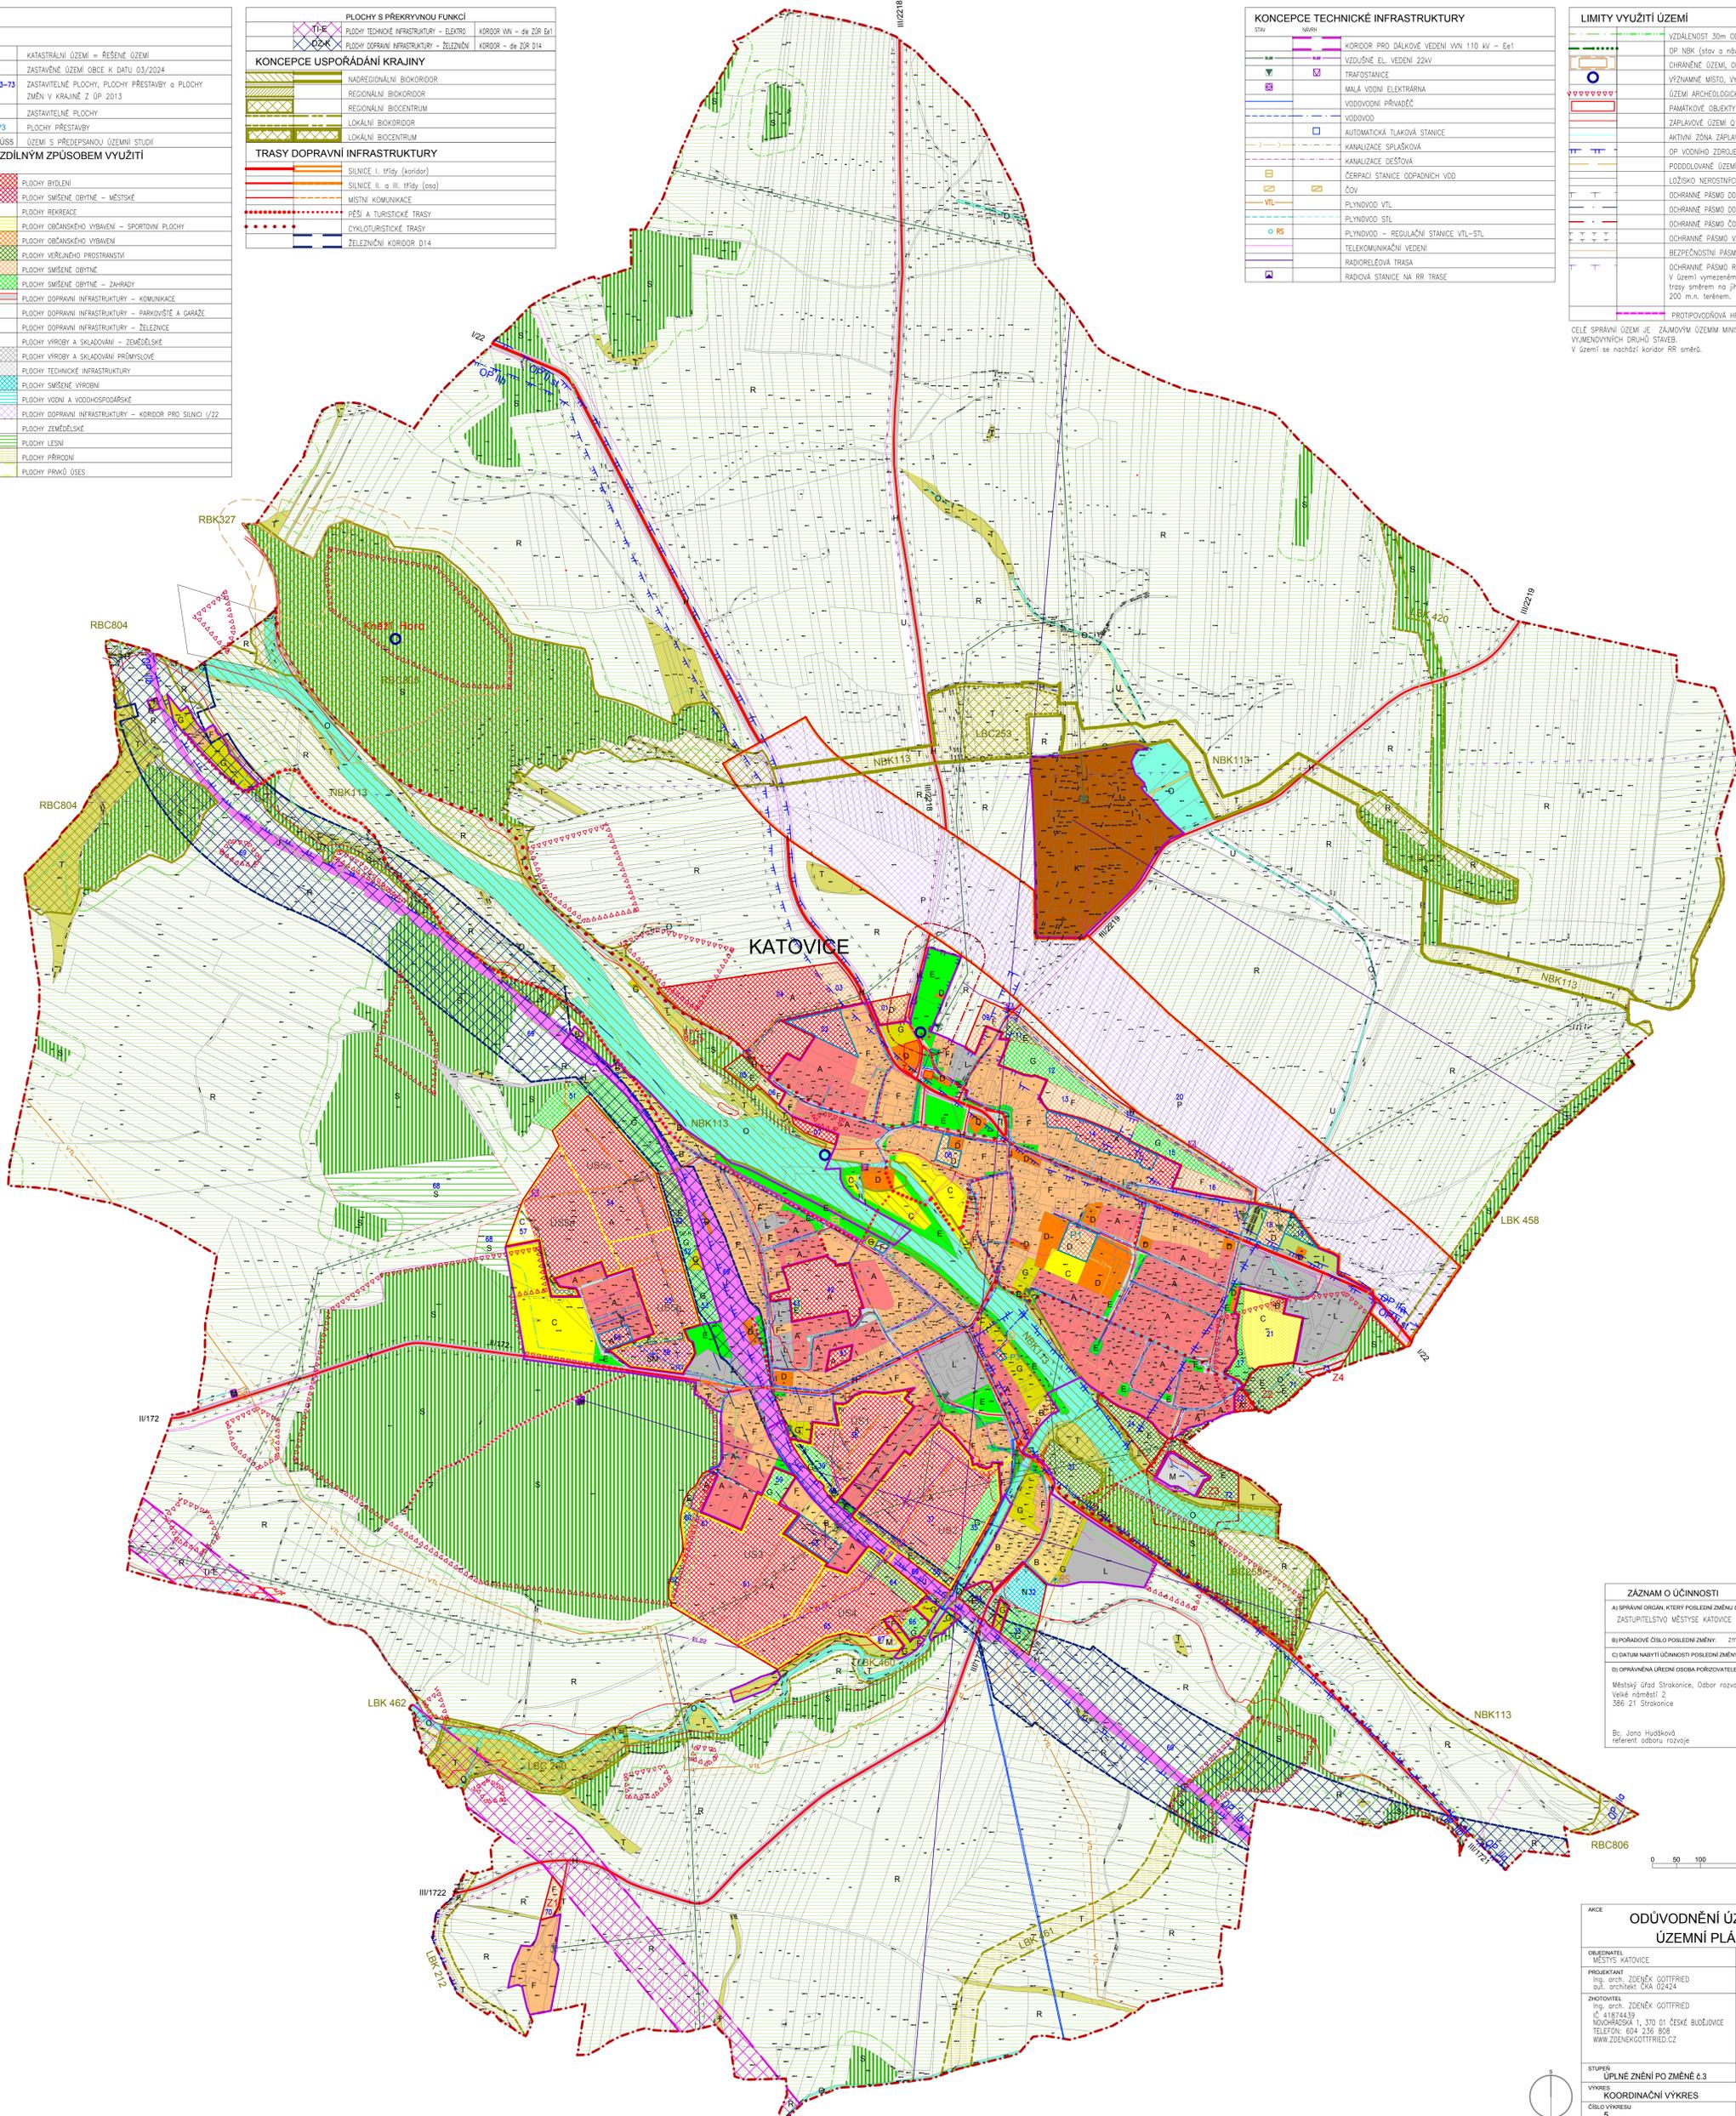

ZÁZNAM O ÚČINNOSTI	
A) SPRÁVNÍ ORGÁN, KTERÝ POSELEBNÍ ZMĚNU Ě3 VYDAL:	ZASTUPITELSTVO MĚSTYSĚ KATOVICE
B) POŘÁDOVÉ ČÍSLO POSELEBNÍ ZMĚNY:	změna Ě. 3
C) DATUM NABYTÍ ÚČINNOSTI POSELEBNÍ ZMĚNY Ě. 3	
D) OPRAVNĚNÁ ÚŘEDNÍ OSOBA POŘIZOVATELE:	Městský úřad Strakonice, Odbor rozvoje Veliké náměstí 2 336 21 Strakonice
E) Jméno Hrubškovský	ředitel odboru rozvoje
F) Jméno Hrubškovský	ředitel odboru rozvoje
G) Jméno Hrubškovský	ředitel odboru rozvoje

0 50 100 200 300 400 500

AKCE			
ODŮVODNĚNÍ ÚZEMNÍHO PLÁNU		ÚZEMNÍ PLÁN KATOVICE	
OBEDNATEL:	MĚSTYSĚ KATOVICE	POŘIZOVATEL:	MĚSTYSKÝ ÚŘAD STRAKONICE
PROJEKTANT:	Ing. arch. ZDENĚK GOTTFRIED osl. architekt ČKA 02424	AUTORIZAČNÍ RAZÍTKO:	ČÍSLO PÁRE:
ZHOTOVITEL:	Ing. arch. ZDENĚK GOTTFRIED IČ: 41874439 NADHRANOVÁ 1, 370 01 ČESKÉ BUDĚJOVICE TELEFON: 604 236 808 WWW.ZDENEGOTTFRIED.CZ		
STUPĚŇ:	ÚPLNĚ ZNĚNÍ PO ZMĚNĚ Ě.3	DATUM:	03/2025
VÝKRES:	KOORDINAČNÍ VÝKRES	MĚRITKO:	1:5000
ČÍSLO VÝKRESU:	5		