


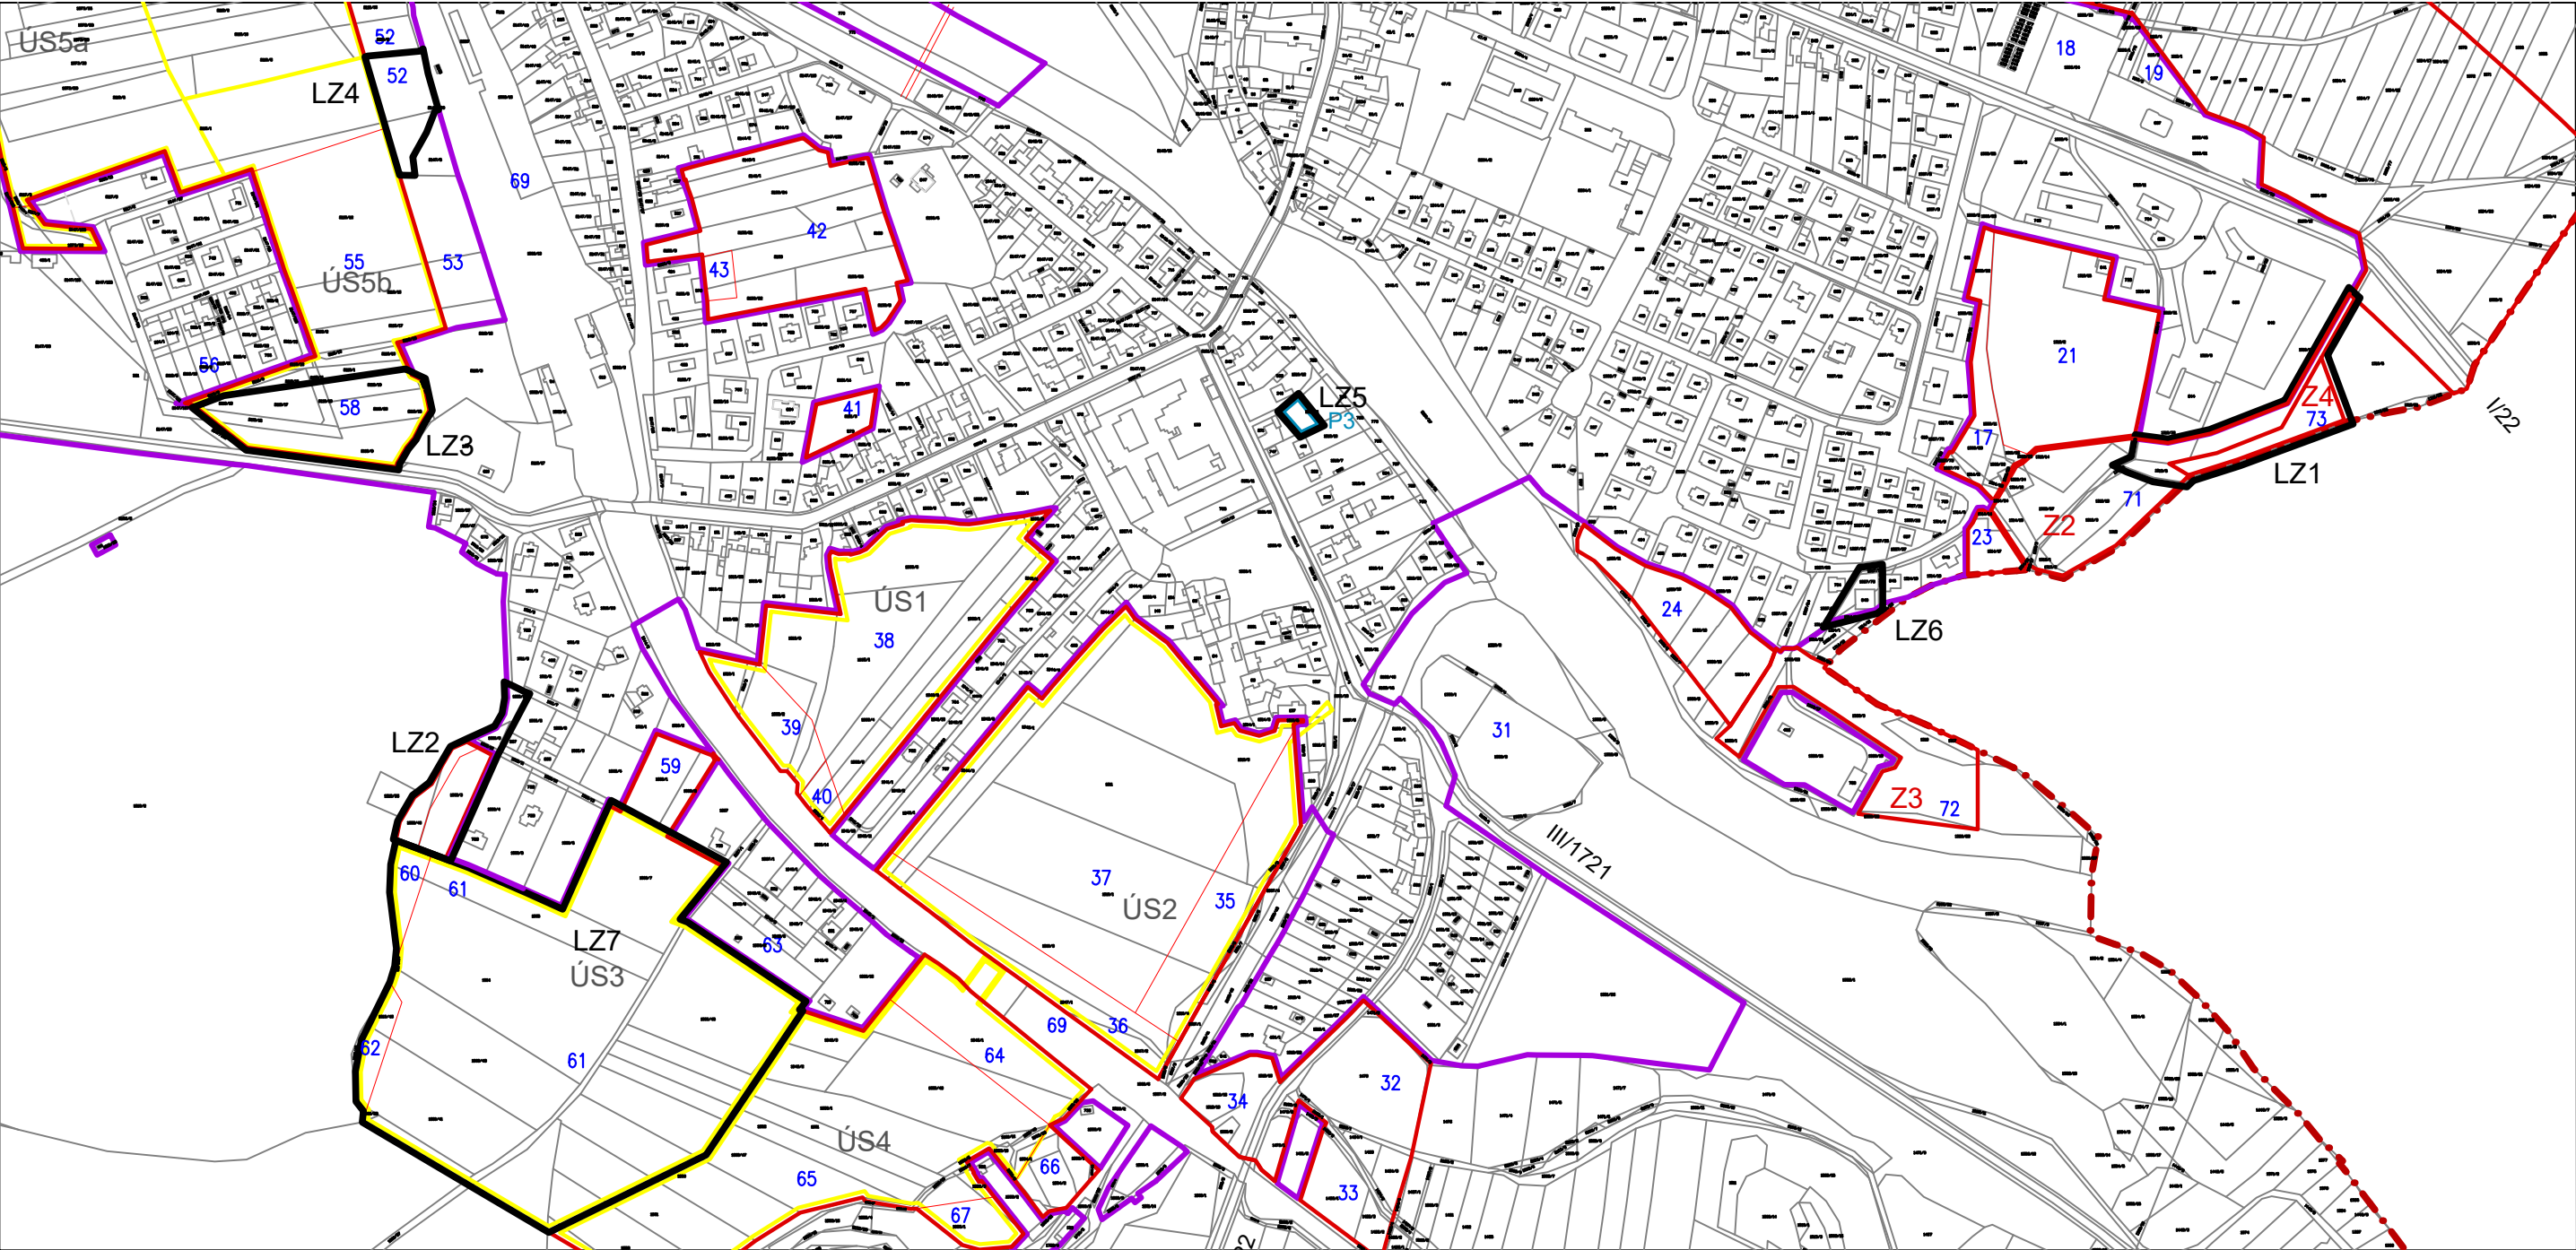

LEGENDA		
HRANICE		
	LZ1-LZ7	LOKALITY ZMĚNY č. 3
		KATASTRÁLNÍ ÚZEMÍ
		ZASTAVĚNÉ ÚZEMÍ OBCE K DATU 03/2024
	1–21, 23–72	ZASTAVITELNÉ PLOCHY, PLOCHY PŘESTAVBY a PLOCHY ZMĚN V KRAJINĚ PLATNÉHO ÚP
	73, Z4	ZASTAVITELNÉ PLOCHY ZMĚNY č. 3
	P3	PLOCHY PŘESTAVBY
	ÚS1-ÚS5	ÚZEMÍ S PŘEDEPSANOU ÚZEMNÍ STUDIÍ

ZÁZNAM O ÚČINNOSTI	
A) SPRÁVNÍ ORGÁN, KTERÝ ZMĚNU Č.3 VYDAL	
ZASTUPITELSTVO MĚSTYSE KATOVICE	
B) DATUM NABYTÍ ÚČINNOSTI	
C) POŘIZOVATEL, ÚŘEDNÍ OSOBA POŘIZOVATELE	
Městský úřad Strakonice, Odbor rozvoje Velké náměstí 2 386 21 Strakonice	
Bc. Jana Hudáková referent odboru rozvoje	

AKCE		
ZMĚNA č. 3 ÚZEMNÍHO PLÁNU KATOVICE		
OBJEDNATEL MĚSTYS KATOVICE	POŘIZOVATEL MĚSTYS KATOVICE	
PROJEKTANT Ing. arch. ZDENĚK GOTTFRIED aut. architekt ČKA 02424	AUTORIZAČNÍ RAZÍTKO	ČÍSLO PARÉ
ZHOTOVITEL Ing. arch. ZDENĚK GOTTFRIED IČ 41874439 ŠMERALOVA 208/16, 17000 PRAHA 7 TELEFON: 604 236 808 WWW.ZDENEKGOTTFRIED.CZ		
STUPEŇ		DATUM 13.5.2024
VÝKRES VÝKRES ZÁKLADNÍHO ČLENĚNÍ ÚZEMÍ		
ČÍSLO VÝKRESU I/1		MĚŘÍTKO 1:5000