


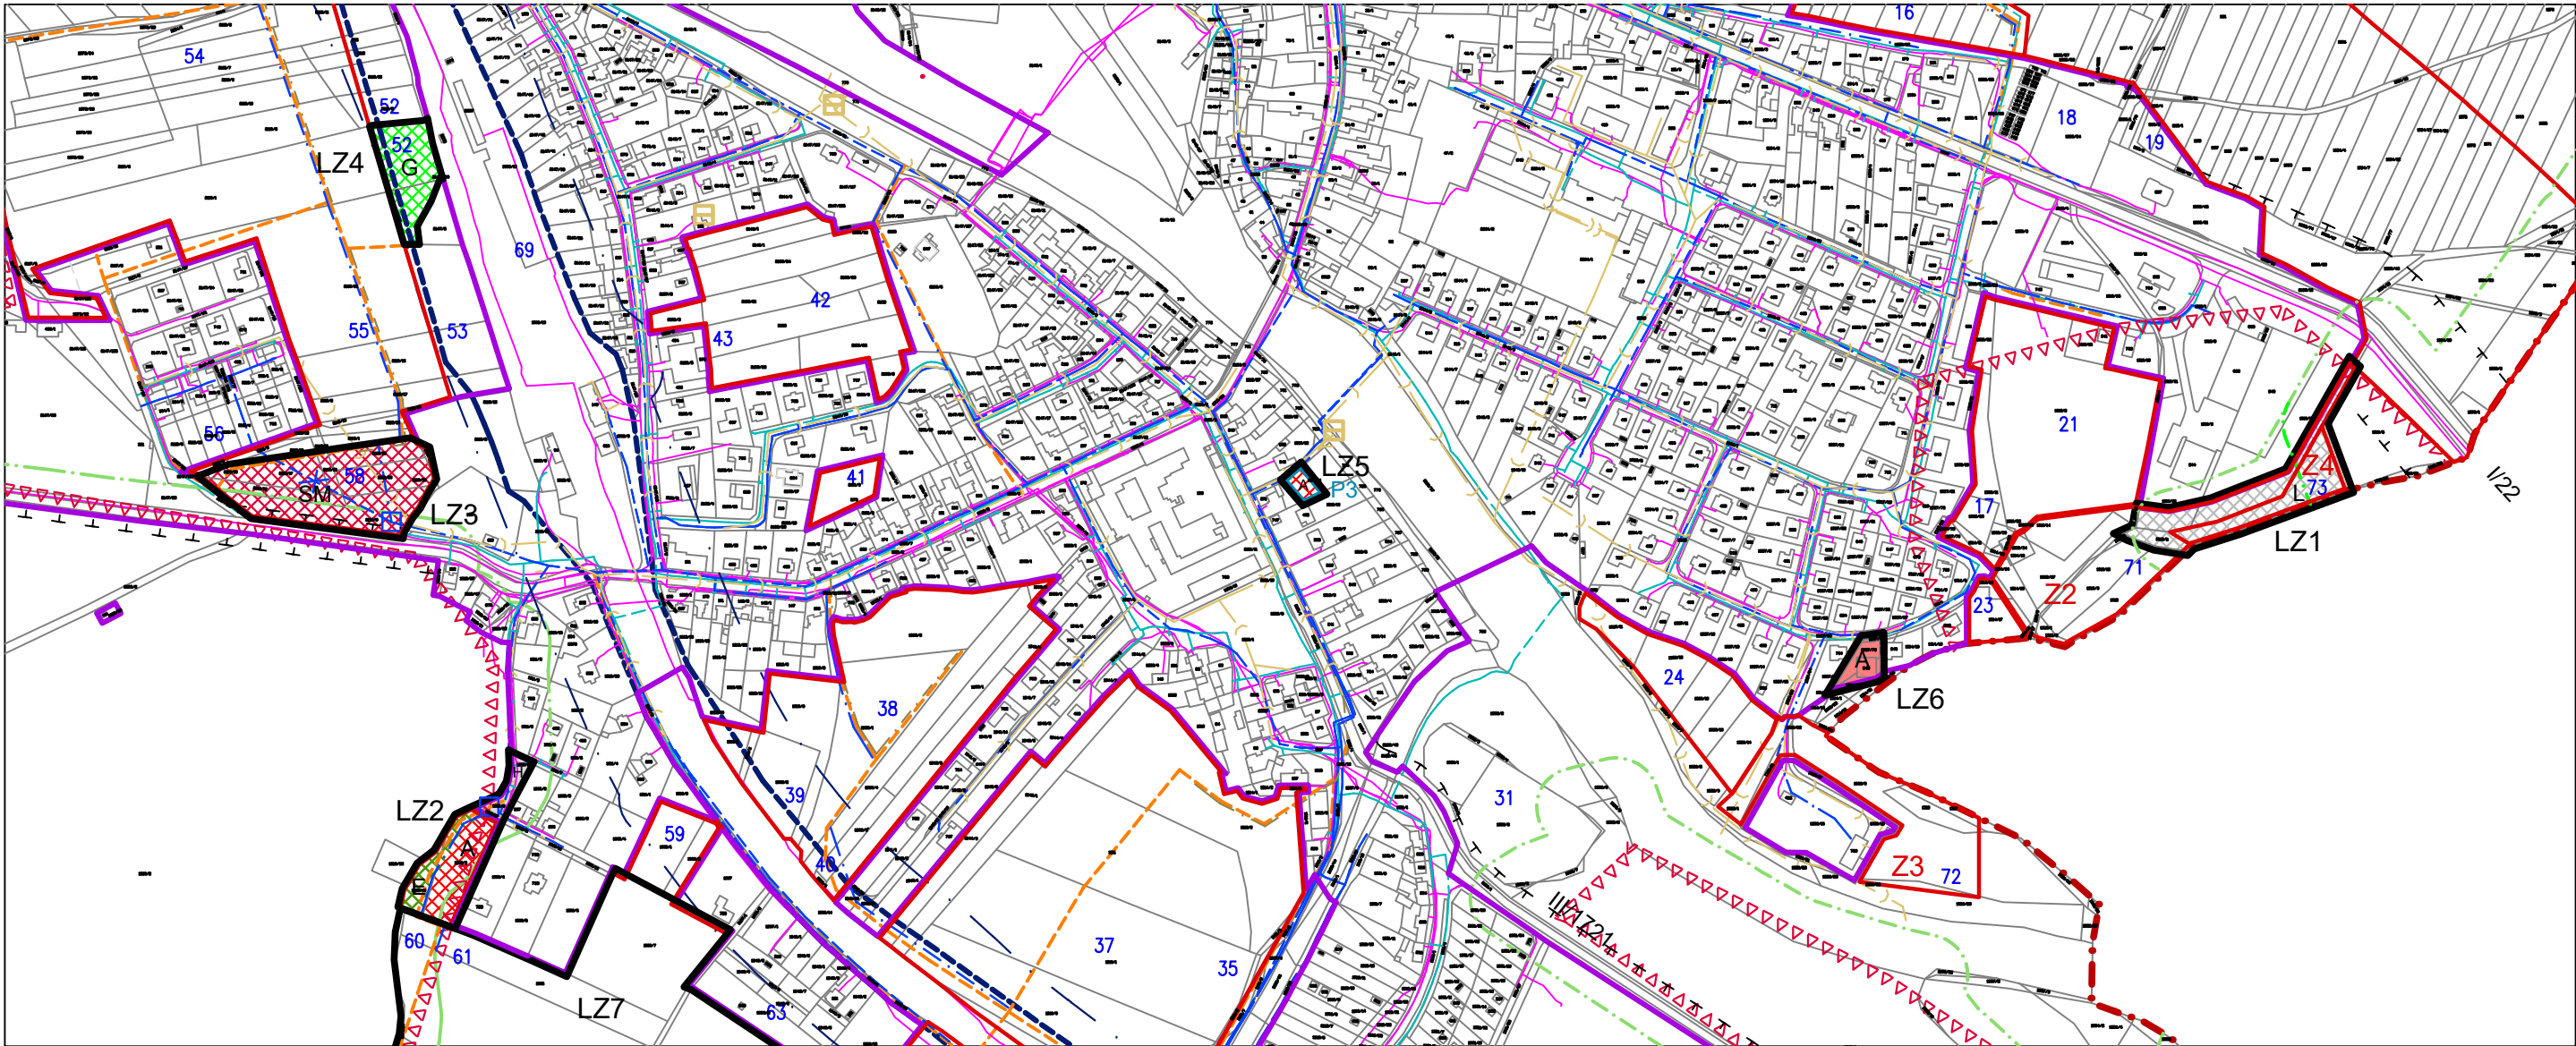

LEGENDA		
HRANICE		
	LZ1-LZ7	LOKALITY ZMĚNY č. 3
		KATASTRÁLNÍ ÚZEMÍ
		ZASTAVĚNÉ ÚZEMÍ OBCE K DATU 03/2024
	1-21, 23-72	ZASTAVITELNÉ PLOCHY, PLOCHY PŘESTAVBY a PLOCHY ZMĚN V KRAJINĚ PLATNÉHO ÚP
	73, Z4	ZASTAVITELNÉ PLOCHY ZMĚNY č. 3
	P3	PLOCHY PŘESTAVBY
PLOCHY S ROZDÍLNÝM ZPŮSOBEM VYUŽITÍ		
STAV	NAVRH	
A		PLOCHY BYDLENÍ
		PLOCHY SMÍŠENÉ OBYTNÉ – MĚSTSKÉ
		PLOCHY VEŘEJNÉHO PROSTRANSTVÍ
		PLOCHY SMÍŠENÉ OBYTNÉ – ZAHRADY
H		PLOCHY DOPRAVNÍ INFRASTRUKTURY – KOMUNIKACE
		PLOCHY VÝROBY A SKLADOVÁNÍ – PRŮMYSLOVÉ
		PLOCHY S PŘEKRYVNOU FUNKCÍ
		PLOCHY DOPRAVNÍ INFRASTRUKTURY – ŽELEZNIČNÍ
		KORIDOR – dle ZŮR D14
LIMITY VYUŽITÍ ÚZEMÍ		
		VZDÁLENOST 30m OD KRAJE LESA
		ÚZEMÍ ARCHEOLOGICKÝCH NÁLEZŮ
		OCHRANNÉ PÁSMO DOPRAVNÍ INFRASTRUKTURY – SILNIČNÍ
		OCHRANNÉ PÁSMO DOPRAVNÍ INFRASTRUKTURY – ŽELEZNIČNÍ

CELÉ SPRÁVNÍ ÚZEMÍ JE ZÁJMOVÝM ÚZEMÍM MINISTERSTVA OBRANY Z HLEDISKA POVOLOVÁNÍ VYJMENOVANÝCH DRUHŮ STAVEB.
V území se nachází koridor RR směrů.

KONCEPCE TECHNICKÉ INFRASTRUKTURY		
STAV	NÁVRH	
		VODOVOD
		AUTOMATICKÁ TLAKOVÁ STANICE
		KANALIZACE SPLAŠKOVÁ
		PLYNOVOD STL
		TELEKOMUNIKAČNÍ VEDENÍ
TRASY DOPRAVNÍ INFRASTRUKTURY		
		MÍSTNÍ KOMUNIKACE
		ŽELEZNIČNÍ KORIDOR D14

ZÁZNAM O ÚČINNOSTI	
A) SPRÁVNÍ ORGÁN, KTERÝ ZMĚNU Č.3 VYDAL	
ZASTUPITELSTVO MĚSTYSE KATOVICE	
B) DATUM NABYTÍ ÚČINNOSTI	
C) POŘIZOVATEL, ÚŘEDNÍ OSOBA POŘIZOVATELE	
Městský úřad Strakonice, Odbor rozvoje Velké náměstí 2 386 21 Strakonice	
Bc. Jana Hudáková referent odboru rozvoje	

AKCE ODŮVODNĚNÍ ZMĚNY ÚZEMNÍHO PLÁNU ZMĚNA č. 3 ÚZEMNÍHO PLÁNU KATOVICE		
OBJEDNATEL MĚSTYS KATOVICE	POŘIZOVATEL MĚSTYS KATOVICE	
PROJEKTANT Ing. arch. ZDENĚK GOTTFRIED aut. architekt ČKA 02424	AUTORIZAČNÍ RAZÍTKO	ČÍSLO PARÉ
ZHOTOVITEL Ing. arch. ZDENĚK GOTTFRIED IČ 41874439 ŠMERALOVA 208/16, 17000 PRAHA 7 TELEFON: 604 236 808 WWW.ZDENEKGOTTFRIED.CZ		
STUPEŇ		DATUM 13.5.2024
VÝKRES KOORDINAČNÍ VÝKRES		
ČÍSLO VÝKRESU II/1	MĚŘÍTKO 1:5000	