
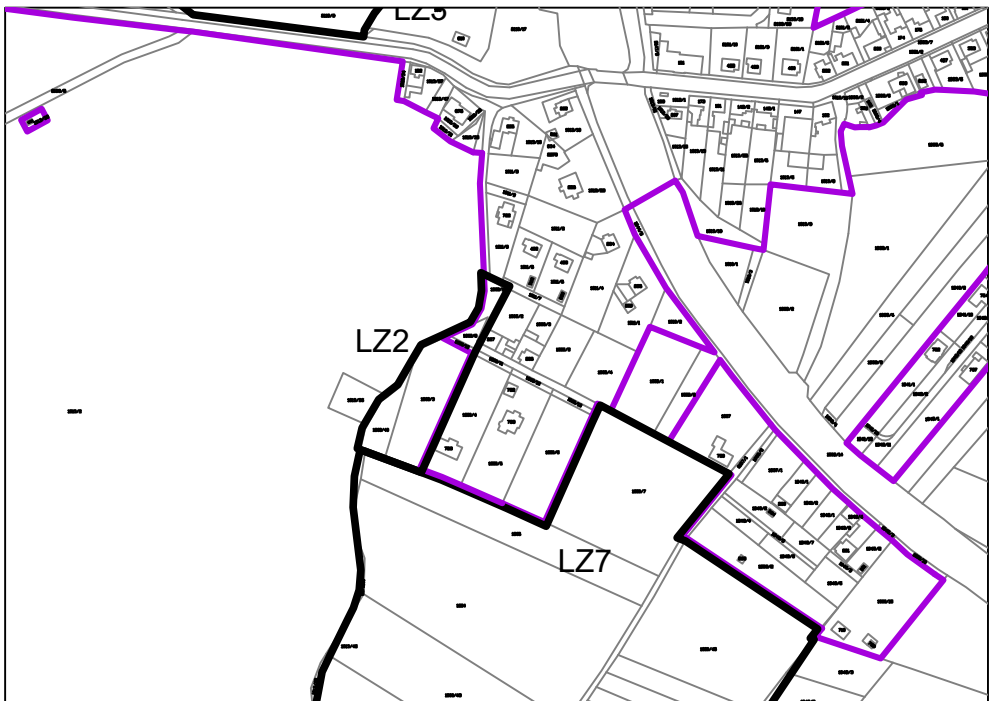


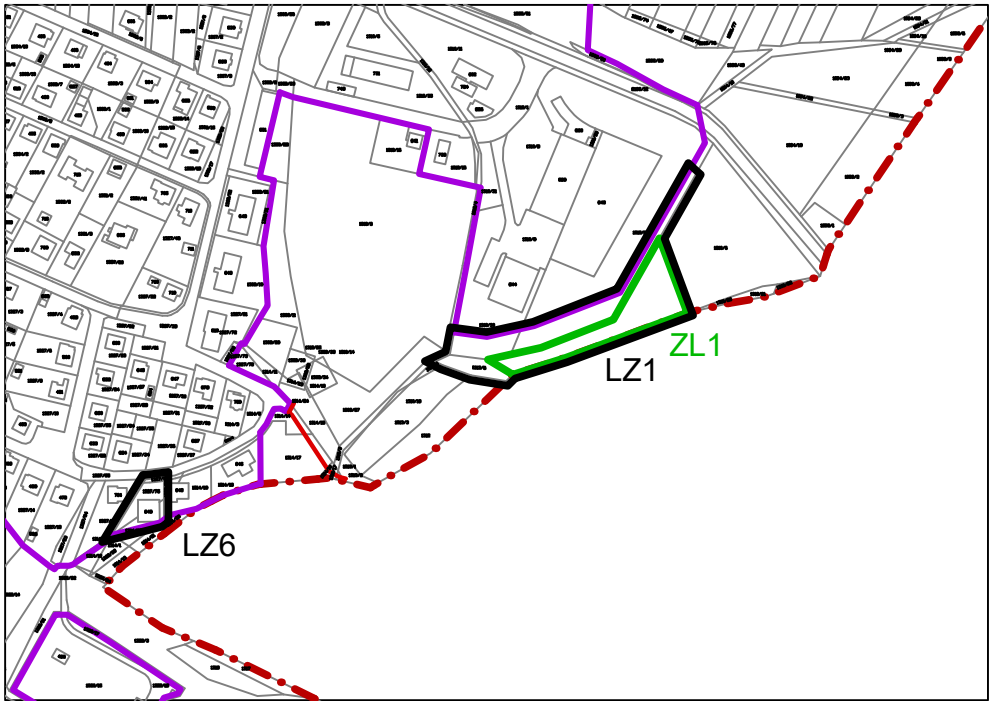

LEGENDA		
	LZ1	HRANICE LOKALITY ZMĚNY č. 3
		KATASTRÁLNÍ ÚZEMÍ
		ZASTAVĚNÉ ÚZEMÍ OBCE K DATU 03/2024
	ZL1	LOKALITY NAVRŽENÉ K VYNĚTÍ Z PUPFL

ZÁZNAM O ÚČINNOSTI	
A) SPRÁVNÍ ORGÁN, KTERÝ ZMĚNU č.3 VYDAL	
ZASTUPITELSTVO MĚSTYS KATOVICE	
B) DATUM NABYTÍ ÚČINNOSTI	
C) POŘIZOVATEL, ÚŘEDNÍ OSOBA POŘIZOVATELE	
Městský úřad Strakonice, Odbor rozvoje Velké náměstí 2 386 21 Strakonice Bc. Jana Hudáková referent odboru rozvoje	

AKCE

ODŮVODNĚNÍ ZMĚNY ÚZEMNÍHO PLÁNU
ZMĚNA č. 3 ÚZEMNÍHO PLÁNU KATOVICE

OBJEDNATEL MĚSTYS KATOVICE	POŘIZOVATEL MĚSTYS KATOVICE	
PROJEKTANT Ing. arch. ZDENĚK GOTTFRIED aut. architekt ČKA 02424	AUTORIZAČNÍ RAZÍTKO	ČÍSLO PARÉ
ZHOTOVITEL Ing. arch. ZDENĚK GOTTFRIED IČ 41874439 ŠMERALOVA 208/16, 17000 PRAHA 7 TELEFON: 604 236 808 WWW.ZDENEKGOTTFRIED.CZ		
STUPEŇ		DATUM 13.5.2024
VÝKRES VÝKRES PŘEDPOKLÁDANÝCH ZÁBORŮ ZPF A PUPFL		
ČÍSLO VÝKRESU II/2		MĚŘÍTKO 1:5000