


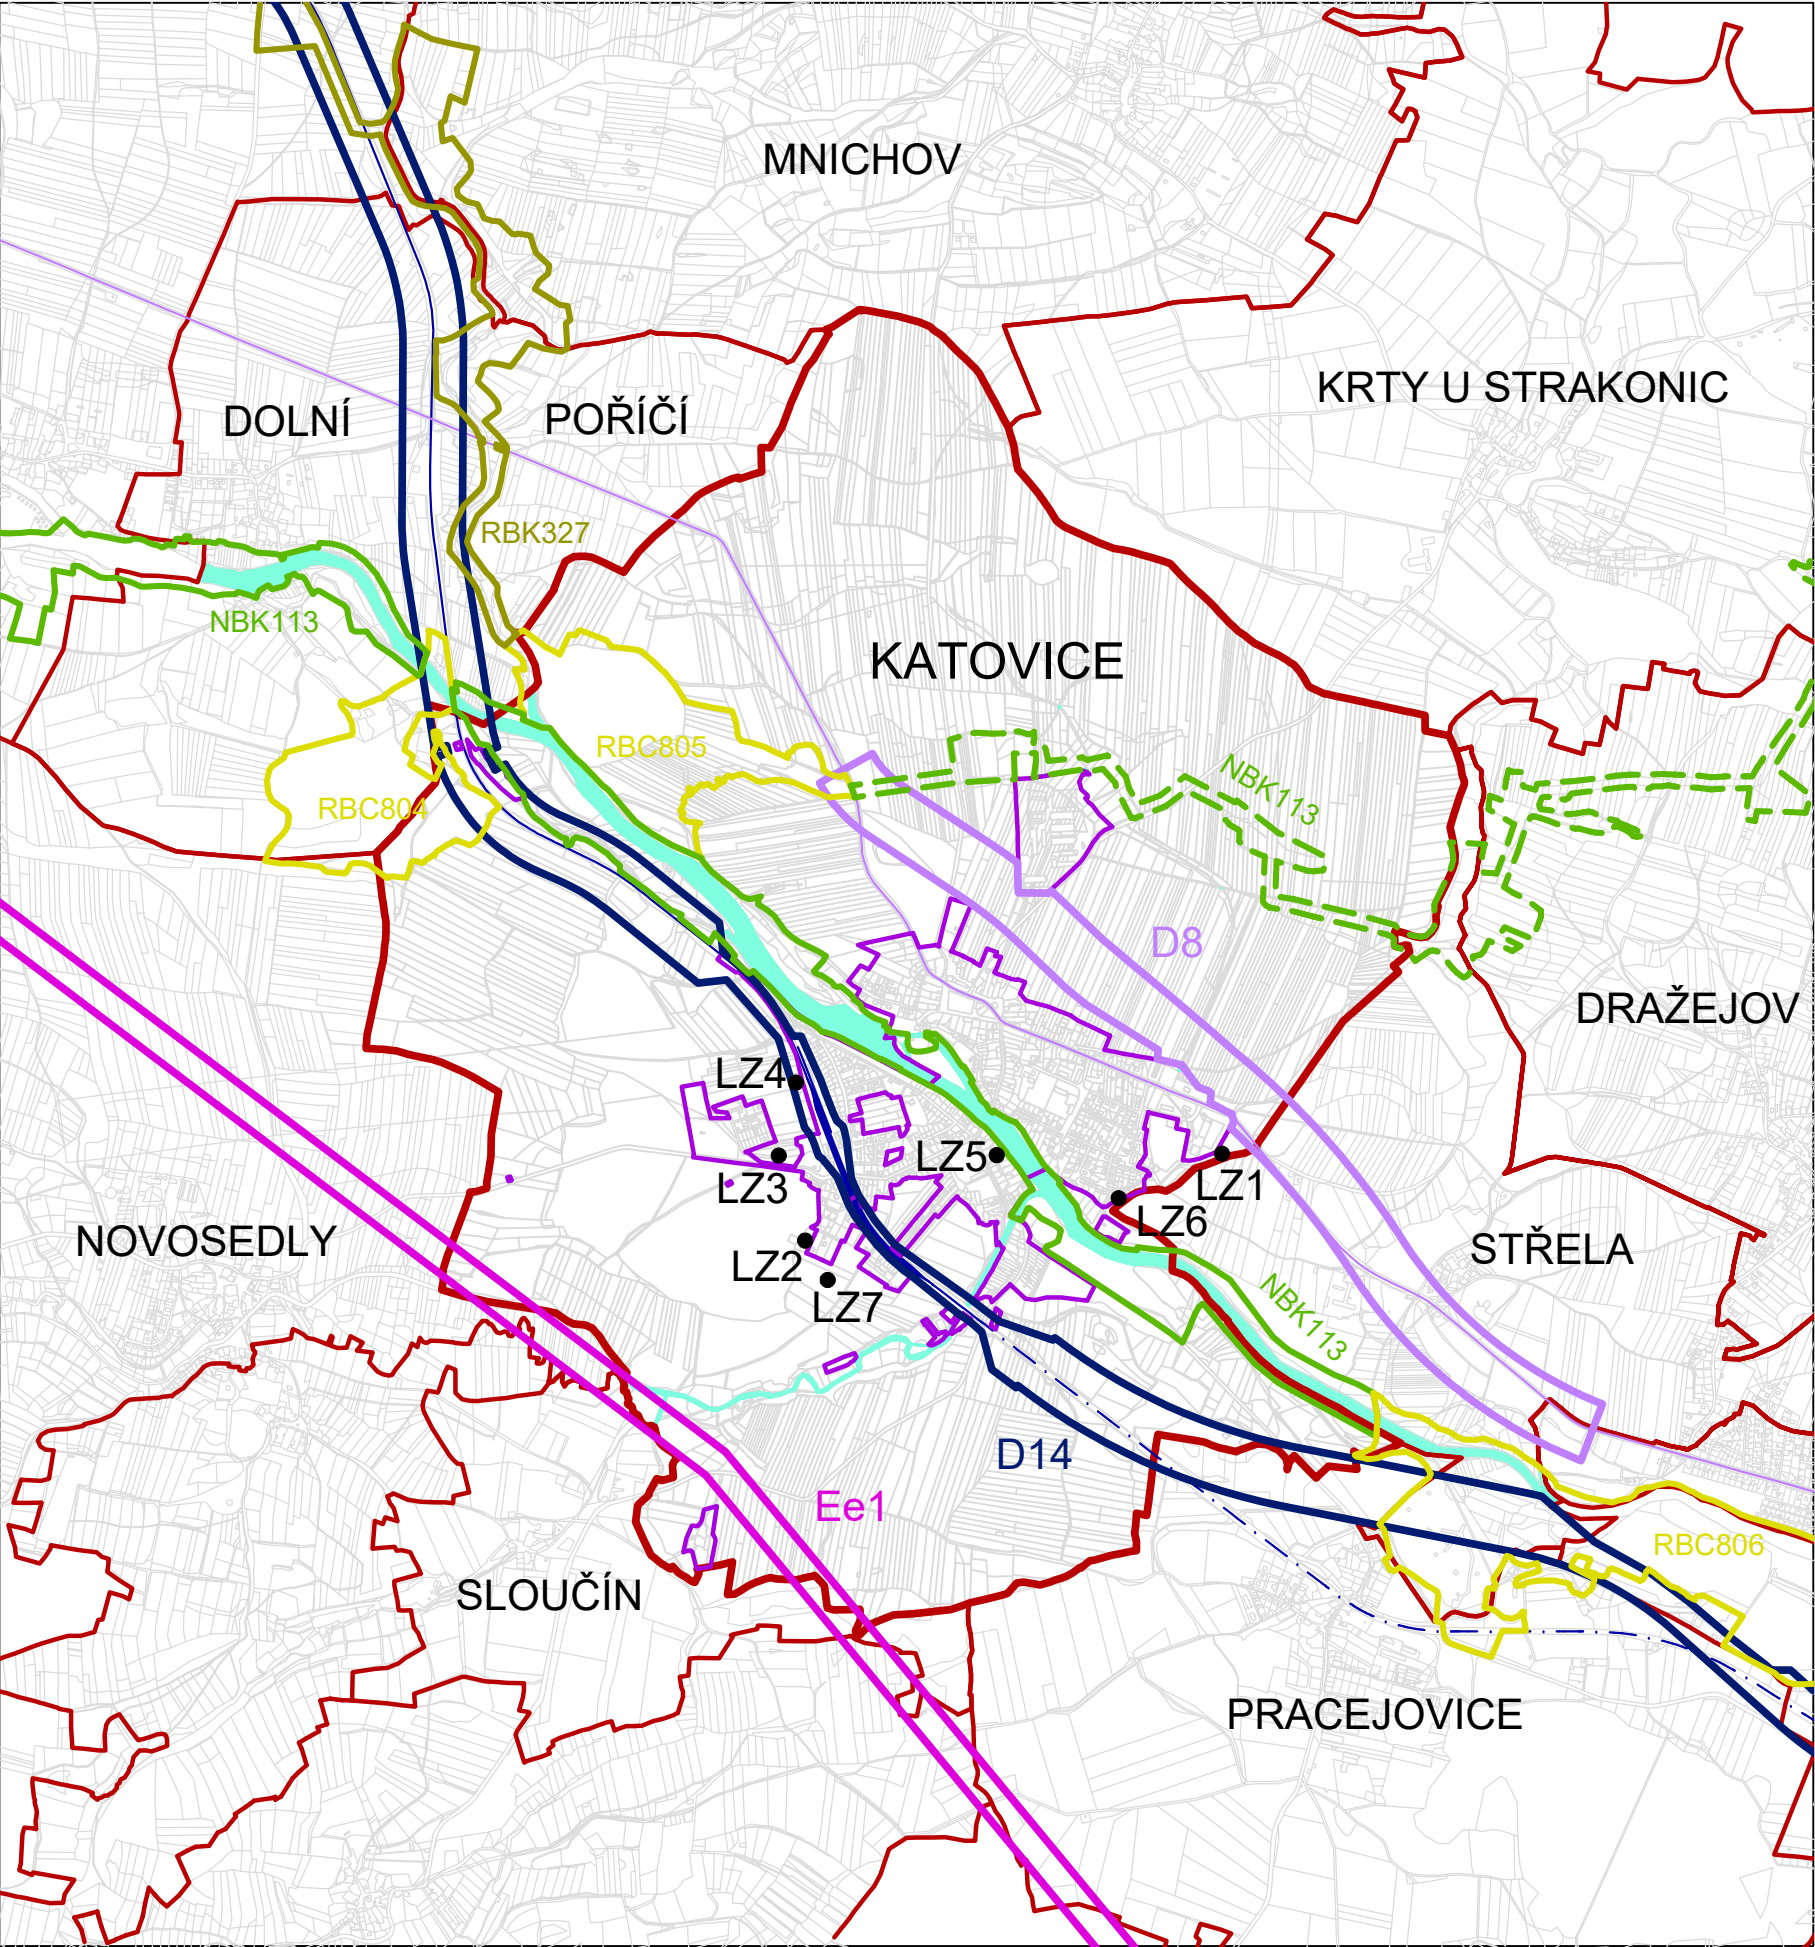

LEGENDA		
	● LZx	LOKALITY ZMĚNY č. 3 LZ1 – LZ7
		KATASTRÁLNÍ ÚZEMÍ
		ZASTAVĚNÉ ÚZEMÍ OBCE K DATU 08/2022
		SILNICE I. třídy
		D8 – KORIDOR PRO SILNICI I/22
		ŽELEZNIČNÍ TRATĚ
		D14 – ŽELEZNIČNÍ KORIDOR
		Ee1 – KORIDOR PRO DÁLKOVÉ VEDENÍ VN 110 kV
		NADREGIONÁLNÍ BIOKORIDOR
		REGIONÁLNÍ BIOKORIDOR
		REGIONÁLNÍ BIOCENTRUM
		PLOCHY VODNÍ A VODOHOSPODÁŘSKÉ

ZÁZNAM O ÚČINNOSTI	
A) SPRÁVNÍ ORGÁN, KTERÝ ZMĚNU Č.3 VYDAL	
ZASTUPITELSTVO MĚSTYSE KATOVICE	
B) DATUM NABYTÍ ÚČINNOSTI	
C) POŘIZOVATEL, ÚŘEDNÍ OSOBA POŘIZOVATELE	Městský úřad Strakonice, Odbor rozvoje Velké náměstí 2 386 21 Strakonice Bc. Jana Hudáková referent odboru rozvoje

AKCE		
ZMĚNA č. 2 ÚZEMNÍHO PLÁNU KATOVICE ODŮVODNĚNÍ ZMĚNY č.3		
OBJEDNATEL MĚSTYS KATOVICE	POŘIZOVATEL MĚSTYS KATOVICE	
PROJEKTANT Ing. arch. ZDENĚK GOTTFRIED aut. architekt ČKA 02424	AUTORIZAČNÍ RAZÍTKO	ČÍSLO PARÉ
ZHOTOVITEL Ing. arch. ZDENĚK GOTTFRIED IČ 41874439 ŠMERALOVA 208/16, 17000 PRAHA 7 TELEFON: 604 236 808 WWW.ZDENEKGOTTFRIED.CZ		
STUPEŇ		DATUM 13.5.2024
VÝKRES VÝKRES ŠIRŠÍCH VZTAHŮ		
ČÍSLO VÝKRESU II/3	MĚŘÍTKO 1:50 000	