ZNAKON

Částečná uzavírka sil. I/22 Katovice - Tyršova ul.

DIO - Oprava silnice I9/22 Katovice - Tyršova ulice

DOPRAVNĚ INŽENÝRSKÉ OPATŘENÍ

DOČASNÉ DOPRAVNÍ ZNAČENÍ PŘI PROVÁDĚNÍ PRACÍ (C/6)

Standardní prac. místo. Zúžení vozovky na jeden jízdní pruh.

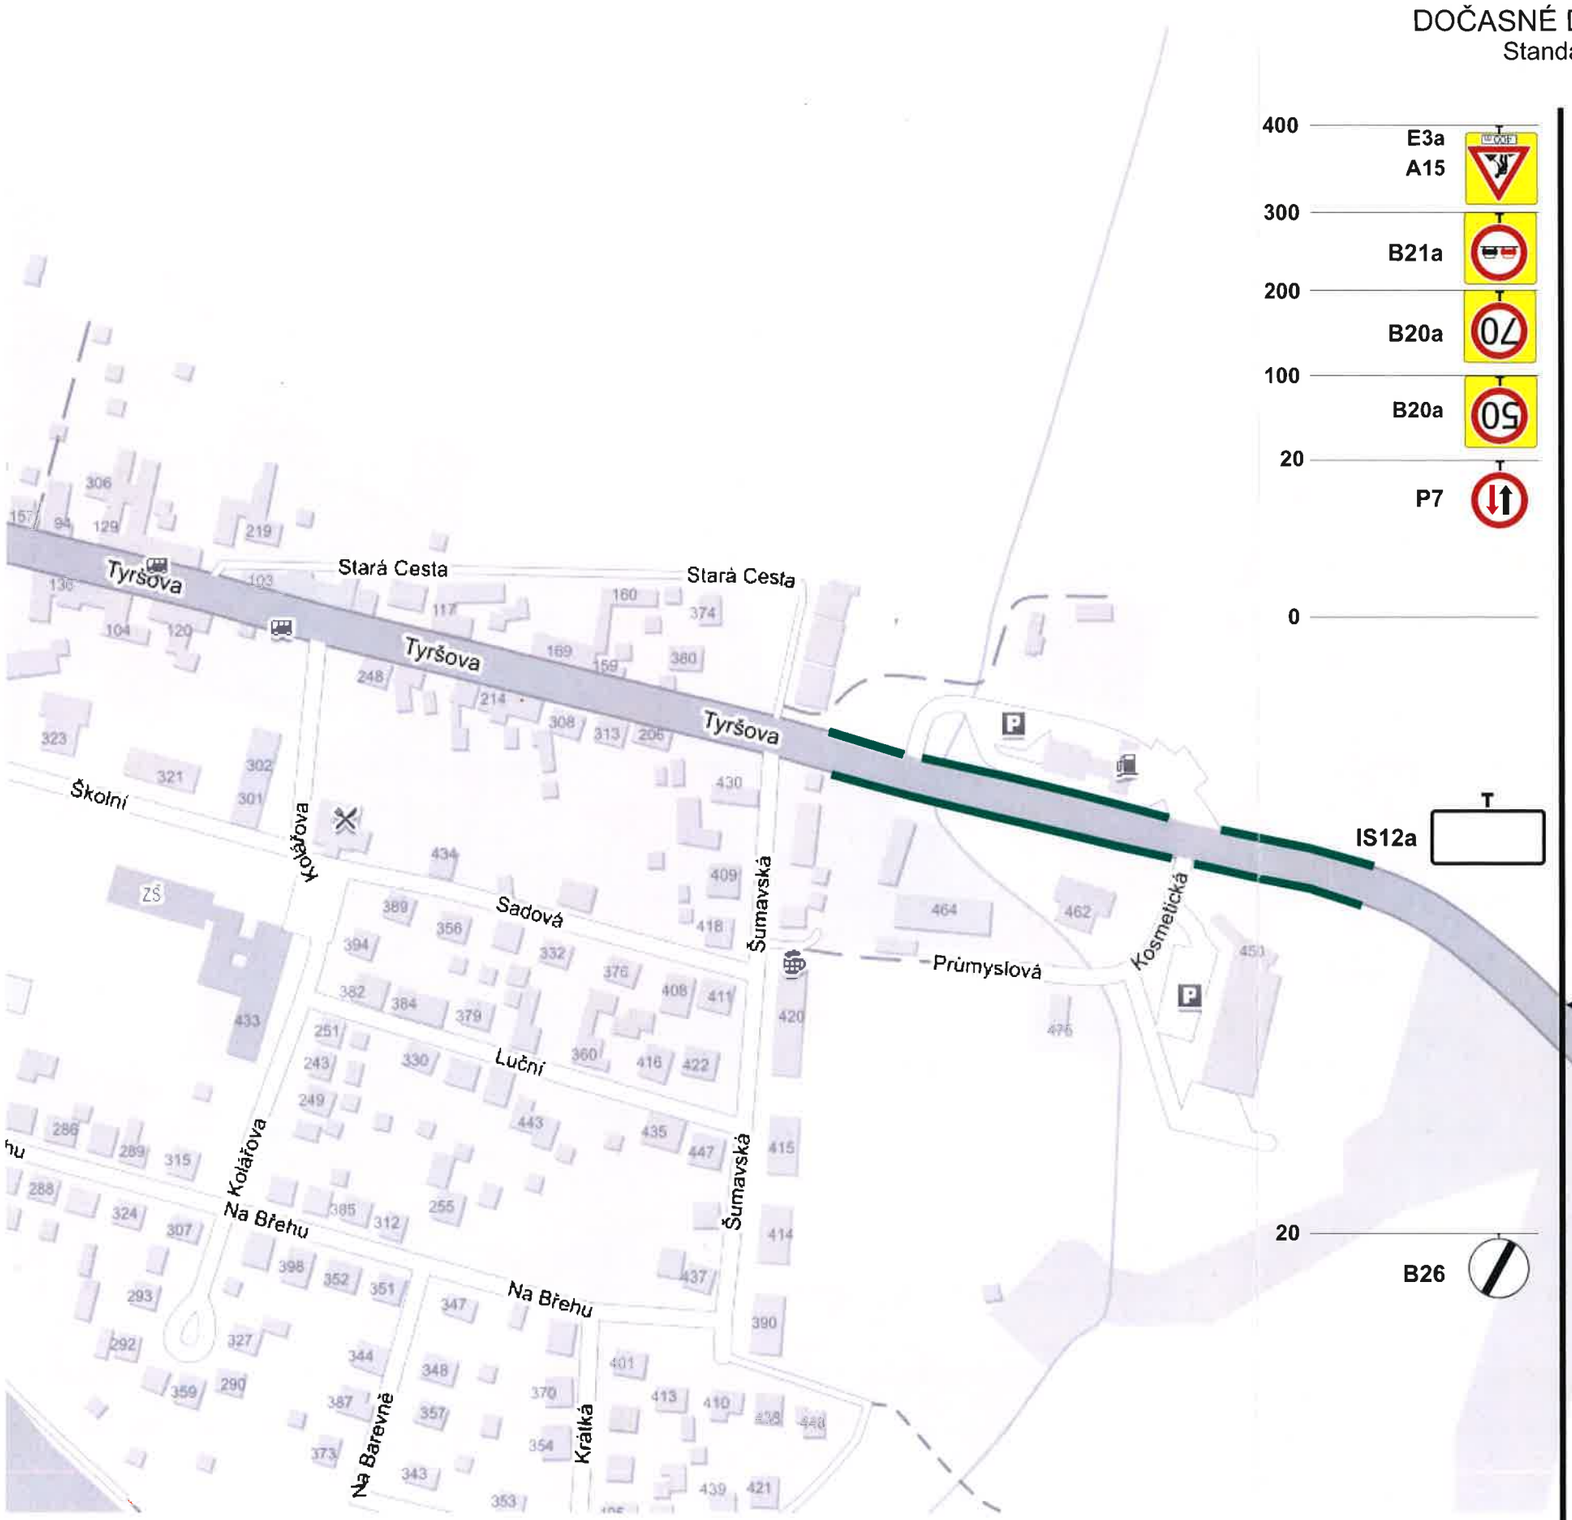

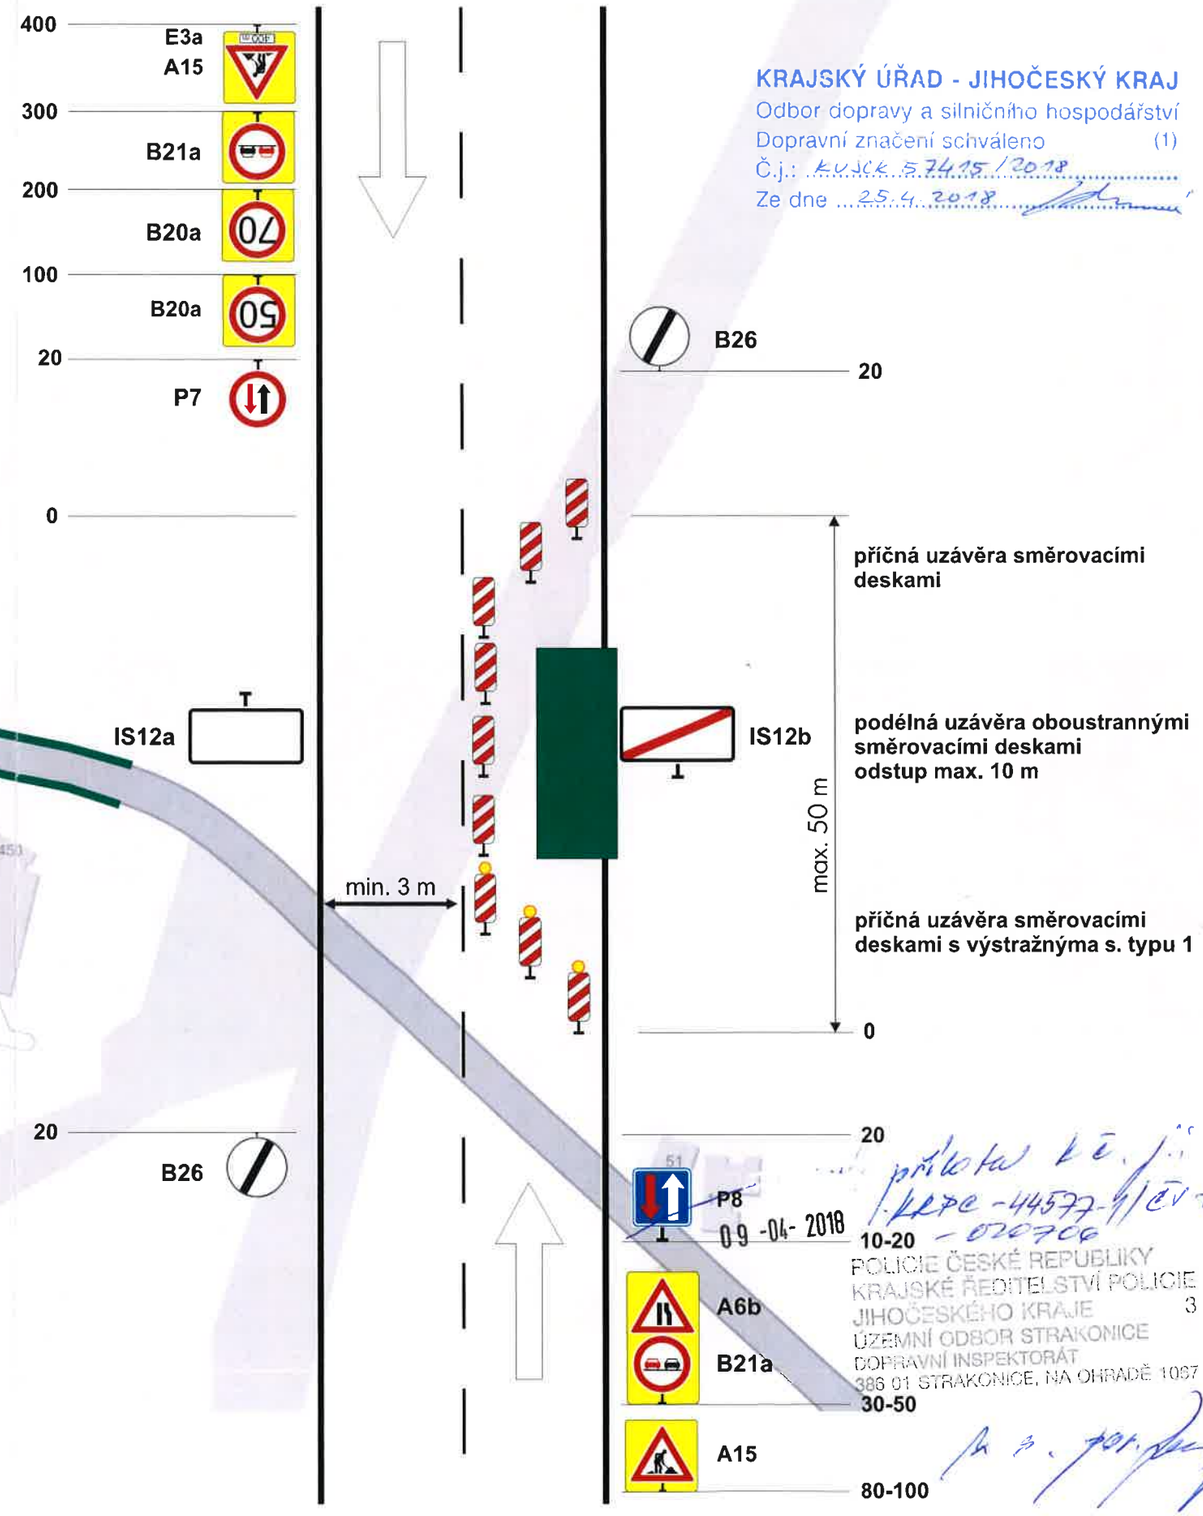

KRAJSKÝ ÚŘAD - JIHOČESKÝ KRAJ
Odbor dopravy a silničního hospodářství
Dopravní značení schváleno (1)
Č.j.: KUJCK 57415/2018
Ze dne 25.4.2018

příloha k č.j. KRPC-44577-4/ČJ-2018-020706
09-04-2018
POLICIE ČESKÉ REPUBLIKY
KRAJSKÉ ŘEDITELSTVÍ POLICIE
JIHOČESKÉHO KRAJE
ÚZEMNÍ ODBOR STRAKONICE
DOPRAVNÍ INSPEKTORÁT
386 01 STRAKONICE, NA OHRADĚ 1067
3

Dočasná neplatnost stávajících svislých dopravních značek bude provedena škrtnutím páskou s oranžovo - černým pruhem v šíři 50 mm! Skrtnout aktuálně neplatné cíle.

- místní komunikace
- stávající svislé DZ
- pracovní místo na silnici