


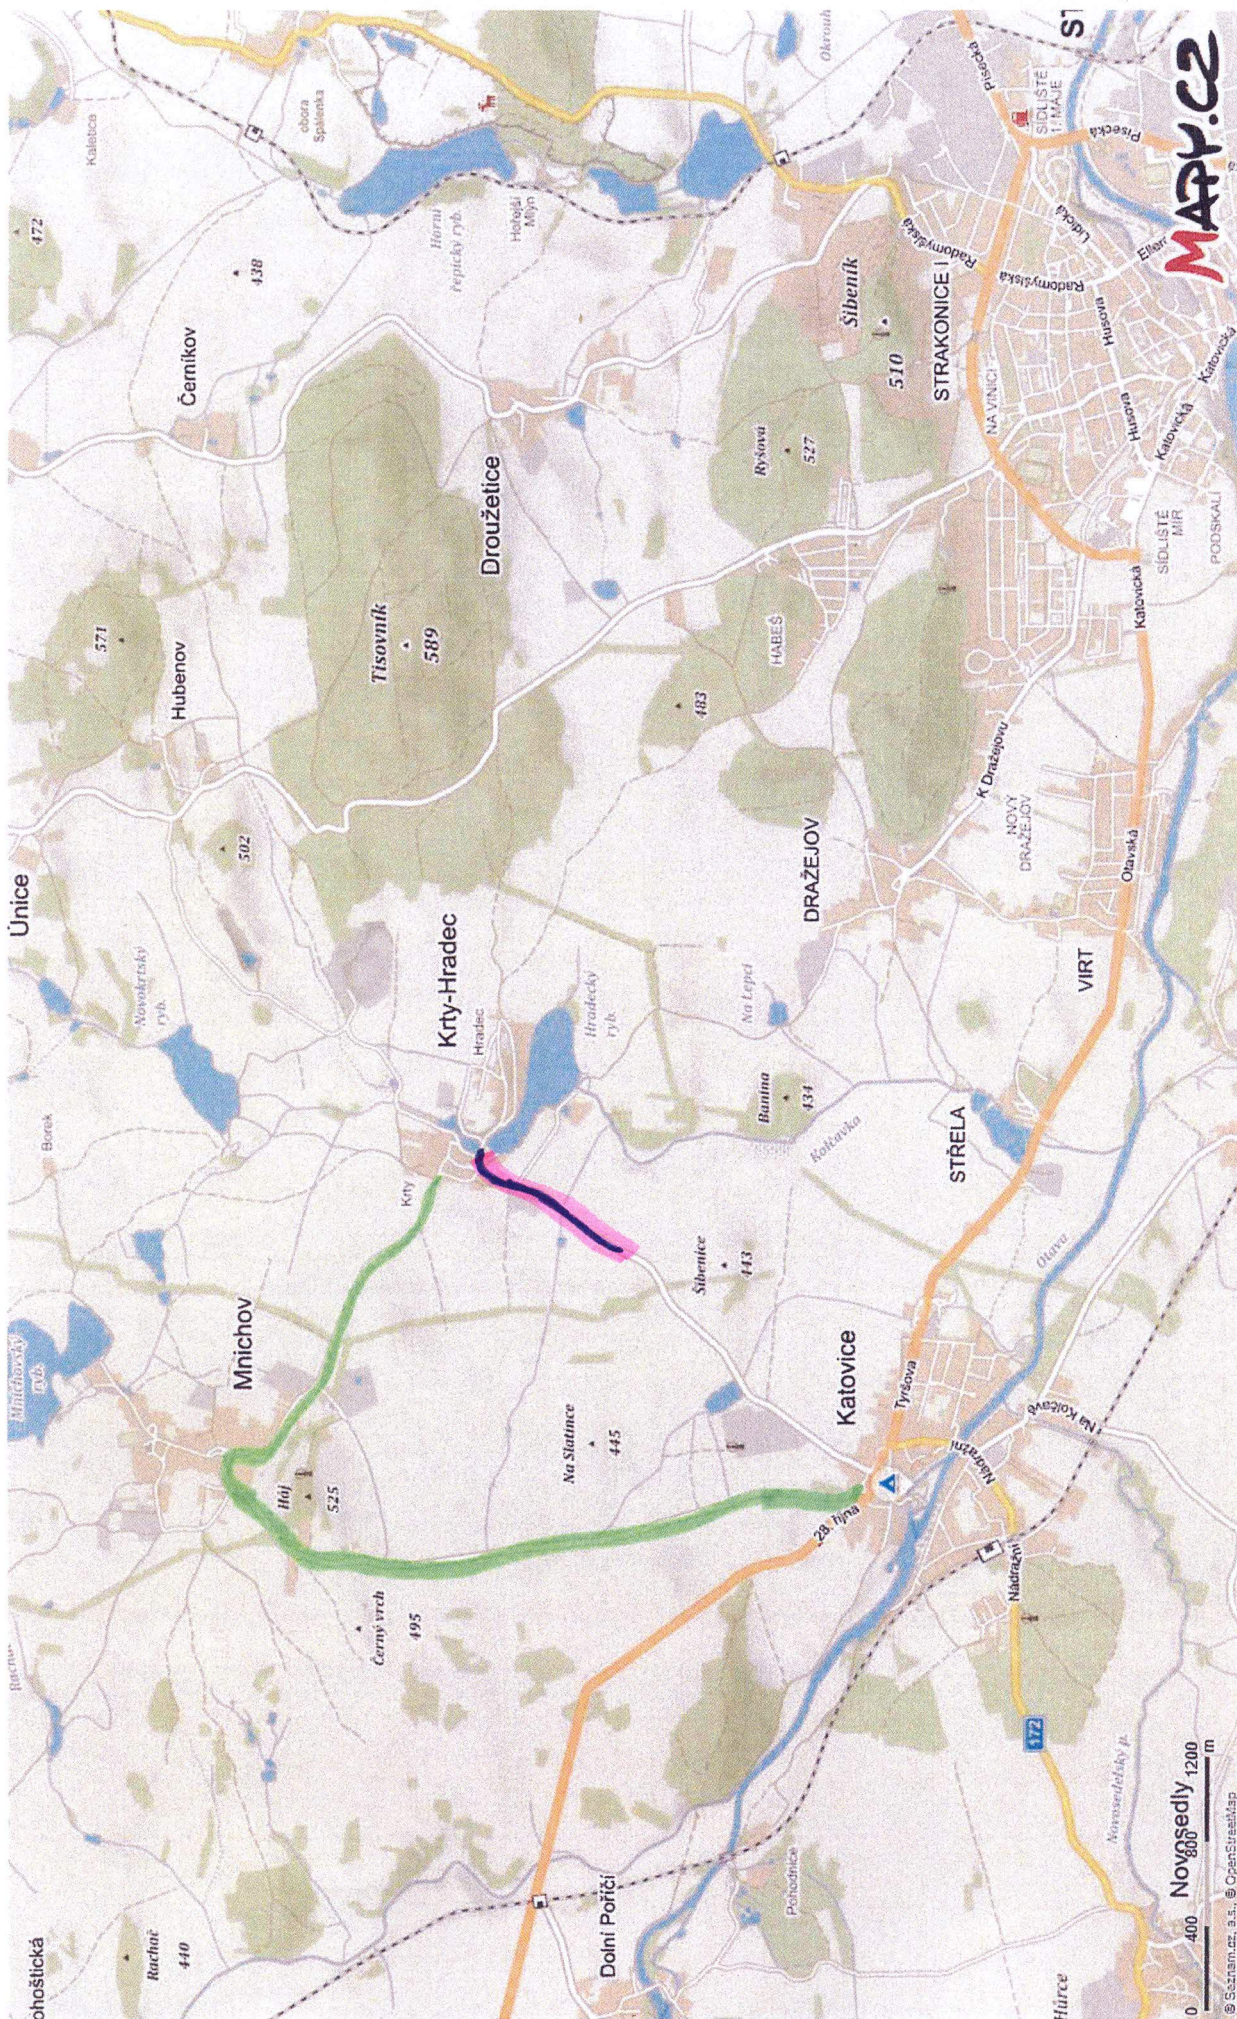

— VZAJEMNÝ PŘER

— OBČIŽDNÁ TRASA

KRAJSKÝ ÚŘAD - JIHOČESKÝ KRAJ

Odbor dopravy a silničního hospodářství

Dopravní značení schváleno


Č.j.: 4400A/137 576/2018⁽¹⁾

Ze dne 8. 11. 2018

[Signature]

PRO ČITELNOST
ORIGINAL 3/0

Uzavírka silnice III/02219 mezi obcemi Katovice a Krty-Hradec

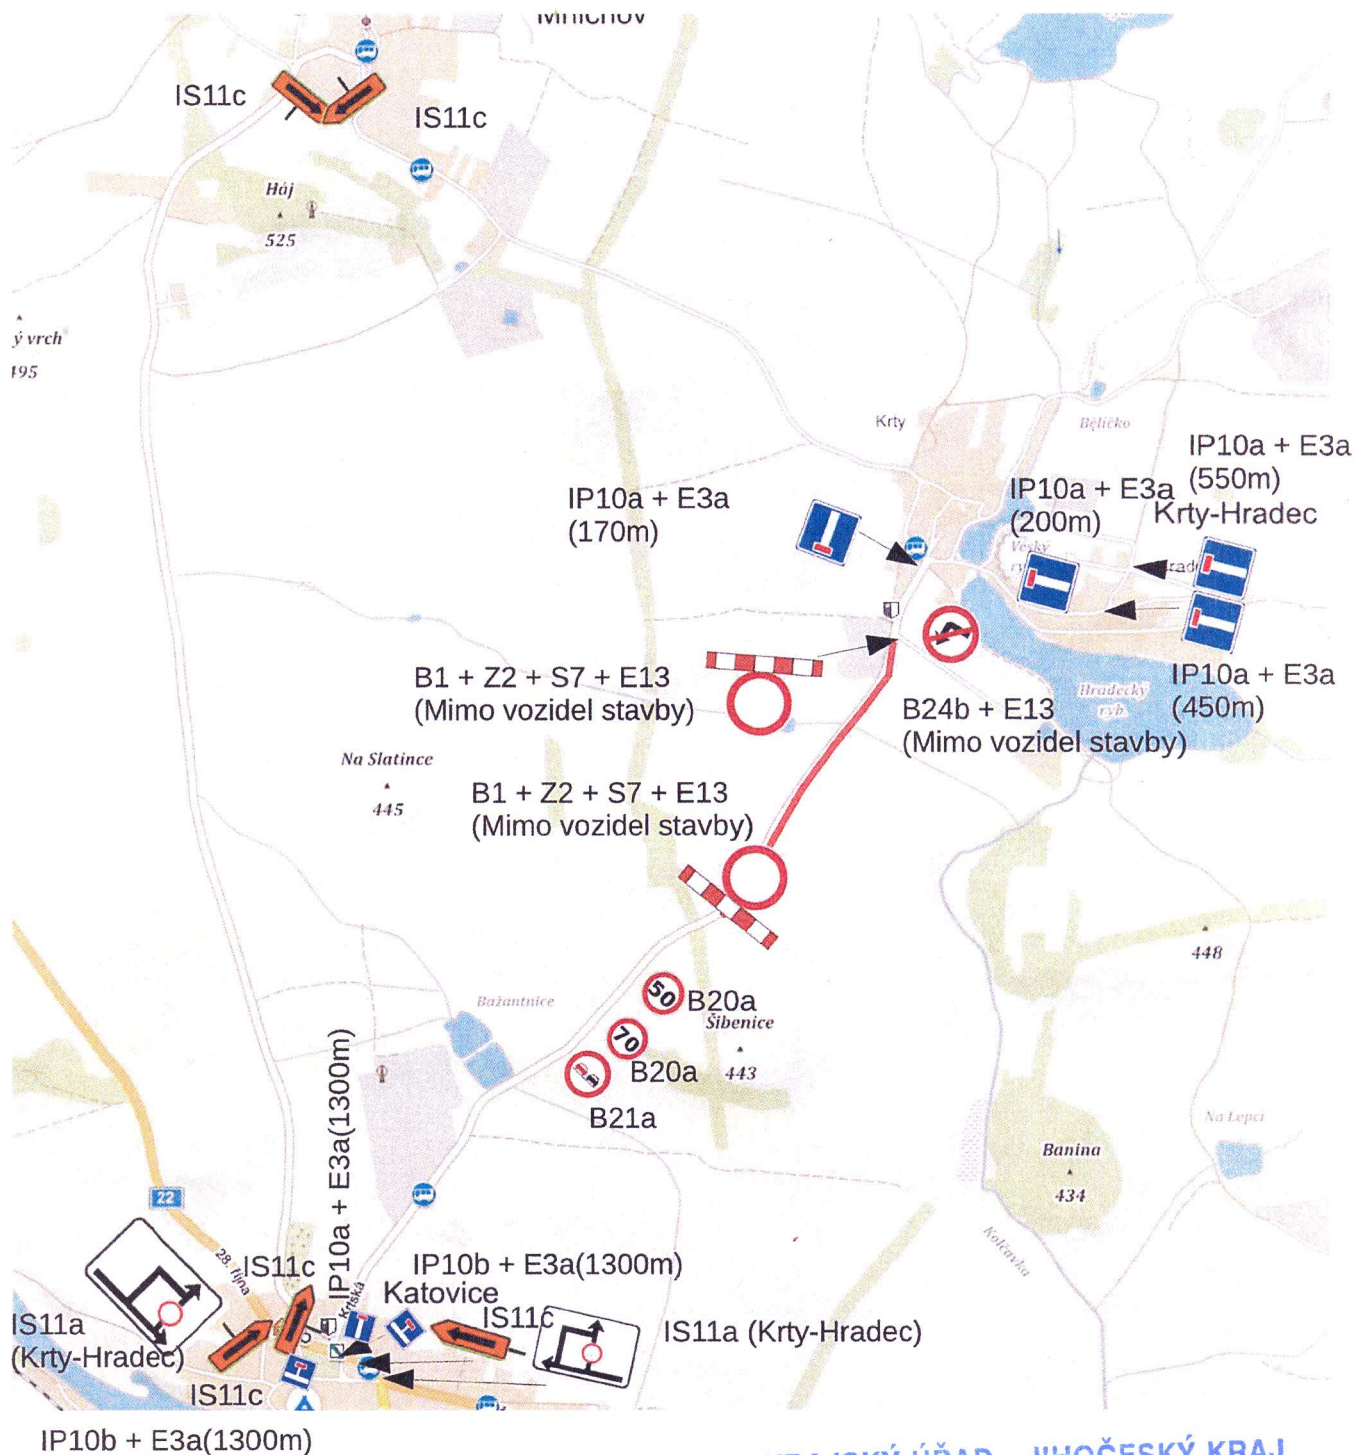

KRAJSKÝ ÚŘAD - JIHOČESKÝ KRAJ


Odbor dopravy a silničního hospodářství
Dopravní značení schváleno (1)

Č.j.: *UJ/02219/137576/2018*

Ze dne *8. 11. 2018*

[Signature]

Uzavírka silnice III/02219 mezi obcemi Katovice a Krty-Hradec

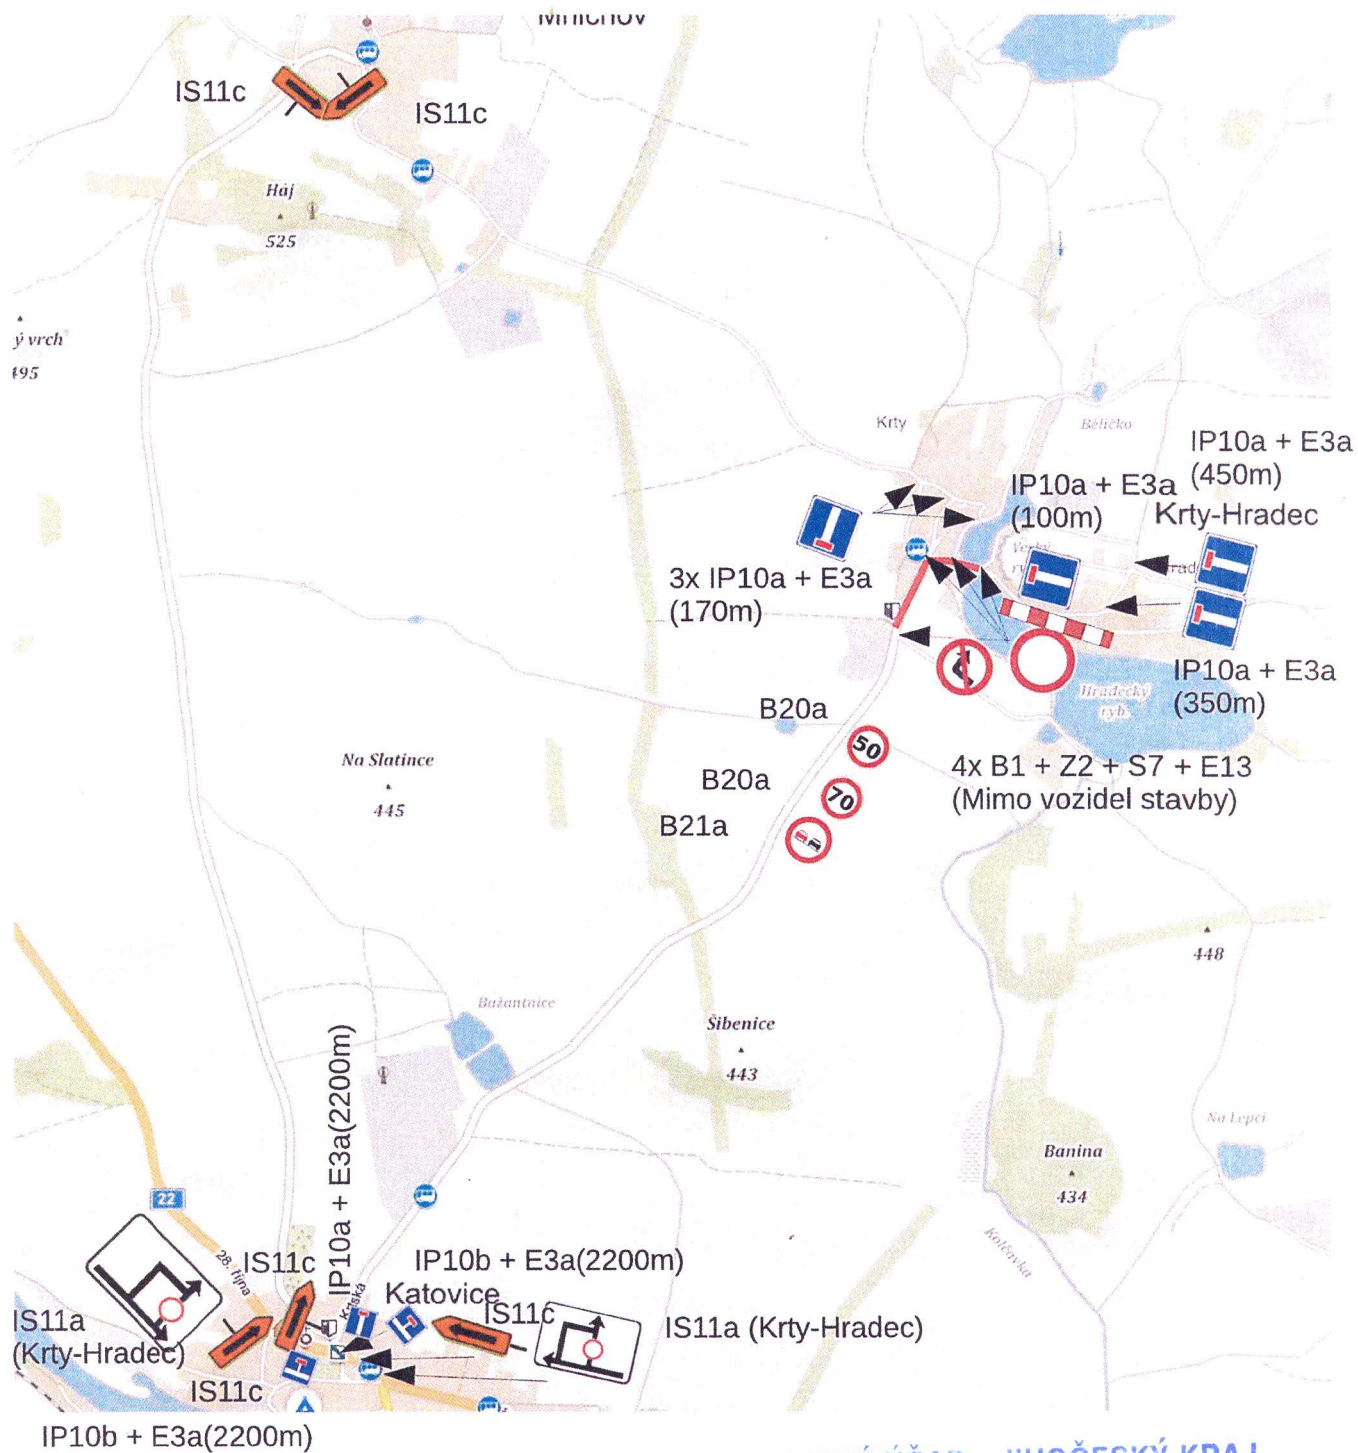

KRAJSKÝ ÚŘAD - JIHOČESKÝ KRAJ

Odbor dopravy a silničního hospodářství

Dopravní značení schváleno (1)

Č.j.: 44.000.137.576/2018

Ze dne 8. 11. 2018

[Signature]