Městský úřad Strakonice

Odbor dopravy

ÚŘAD MĚSTYSE KATOVICE		
Došlo	25.03.2019	Spis. zn.
Č.J.	MK-252/2019	
Počet listů/příloh	3/1/2	624 3/1

Unielektro Strakonice s.r.o.
Radošovice 149
386 01 Strakonice
IČ: 47239514

Naše značka:
MUST/012663/2019/OD/rod

Vyřizuje:
Rodová 383 700 290

Datum:
20. března 2019

VEŘEJNÁ VYHLÁŠKA
opatření obecné povahy
stanovení přechodné úpravy provozu

Městský úřad Strakonice, odbor dopravy, jako věcně a místně příslušný úřad podle § 124 odst. 6 zákona č. 361/2000 Sb., o provozu na pozemních komunikacích a o změnách některých zákonů (zákon o silničním provozu), ve znění pozdějších předpisů (dále jen „zákon o provozu na pozemních komunikacích") podle § 77 odst. 1 písm. c) zákona o provozu na pozemních komunikacích a po předchozím písemném vyjádření Policie ČR-KŘ, DI Strakonice č.j. KRPC-37563-1/ČJ-2019-020706 ze dne 14.3.2019

s t a n o v u j e

žadateli:
společnosti Unielektro Strakonice s.r.o., Radošovice 149, 386 01 Strakonice, IČ: 47239514

přechodnou úpravu provozu
na silnici č. III/02219

v ulici Krtská v Katovicích, v úseku od č.p. 8 k areálu Agrokat Katovice, z důvodu výstavby nového kabelového vedení NN (podélné uložení a 1x podvrt), v termínu od 1.4.2019 do 26.4.2019 za těchto podmínek:

1) Dopravní značení bude rozmístěno dle předloženého schváleného návrhu dopravně inženýrského opatření, který je nedílnou přílohou tohoto stanovení.
2) **Pracovní místo bude z obou stran příjezdu v době snížené viditelnosti osvíceno výstražnými světly**.
3) **V případě dopravních komplikací bude provoz řízen dostatečným počtem řádně proškolených, ustrojených (§ 20 vyhlášky č. 294/2015 Sb.) a vybavených osob**.
4) Užité dopravní značení bude osazeno v souladu s vyhláškou č. 294/2015 Sb. Bude rozmístěno před zahájením stavebních prací odbornou firmou v souladu s požadavky TP 65 a TP 66 a s ohledem na stávající dopravní značení (nutnost dodržení minimální vzájemné vzdálenosti DZ – mimo obec alespoň 30 m, v obci nejméně 10 m).
5) Společné uspořádání DZ na jednom sloupku musí odpovídat požadavkům TP 65. Zejména je nutné dbát na to, aby každá dopravní značka byla včas viditelná a její umístění nepředstavovalo ohrožení pro účastníky silničního provozu.

6) V průběhu aplikace dopravně inženýrského opatření je nutno použité dopravní značení průběžně kontrolovat a udržovat v bezvadném stavu.
7) Po skončení prací je nutno dopravní značení bezodkladně odstranit. Trvalé dopravní značení, které bylo v rozporu s přechodným značením, bude po dobu umístění přechodného dopravního značení zakryto, popř. odstraněno.
8) Za dodržení veškerých podmínek tohoto stanovení zodpovídá **Herbrych Miroslav - tel. 724 078 806**. Tato osoba musí být v době aplikace dopravně inženýrského opatření na uvedeném telefonu zastižitelná.
9) V případě potřeby si Policie ČR vyhrazuje právo dopravní značení změnit či doplnit v rámci zajištění BESIP.

Odůvodnění:
Zdejší silniční správní úřad obdržel dne 19.3.2019 žádost společnosti Unielektro Strakonice s.r.o., Radošovice 149, 386 01 Strakonice, IČ: 47239514, o stanovení přechodné úpravy na silnici na silnici č. III/02219 v ulici Krtská v Katovicích, v úseku od č.p. 8 k areálu Agrokat Katovice, z důvodu výstavby nového kabelového vedení NN (podélné uložení a 1x podvrt), v termínu od 1.4.2019 do 26.4.2019.
K žádosti bylo přiloženo DIO s navrženým přechodným dopravním značením a souhlasné vyjádření dotčeného orgánu - Policie ČR, dopravního inspektorátu Strakonice.
Protože navržené přechodné dopravní značky ukládají účastníkům provozu povinnosti odchylné od obecné úpravy provozu na pozemních komunikacích, stanovuje se přechodná úprava provozu formou opatření obecné povahy. V případě stanovení přechodné úpravy provozu se dle § 77 odst. 5 zákona o provozu na pozemních komunikacích návrh opatření obecné povahy nedoručuje ani se nevyzývají dotčené osoby k podávání připomínek nebo námitek.

Poučení:
Toto opatření obecné povahy nabývá účinnosti pátým dnem po dni vyvěšení veřejné vyhlášky (§ 77 odst. 5 zákona o provozu na pozemních komunikacích). Proti opatření obecné povahy nelze podat opravný prostředek. Soulad opatření obecné povahy s právními předpisy lze posoudit v přezkumném řízení (§ 174 odst. 2 zákona č. 500/2014 Sb., správní řád).

Ing. Václav B ý č e k v. r.
vedoucí odboru dopravy

MĚSTSKÝ ÚŘAD STRAKONICE
Odbor dopravy -9-

otisk úředního razítka

Příloha:
- 2x situace DIO orazítkované Policií ČR

Obdrží:
Unielektro Strakonice s.r.o., Radošovice 149, 386 01 Strakonice
Policie ČR-KŘ, DI Strakonice, Na Ohradě 1067, 386 01 Strakonice (č.j. KRPC-37563-1/ČJ-2019-020706)
vlastní

1x na úřední desku Městského úřadu Strakonice, Velké náměstí 2, 386 21 Strakonice
1x na úřední desku úřadu Městyse Katovice, Husovo nám. 5, 387 11 Katovice

Toto opatření obecné povahy vč. přílohy, musí být vyvěšeno nejméně po dobu 5 dnů na úřední desce Městského úřadu Strakonice a zároveň musí být po stejnou dobu zveřejněno MěÚ Strakonice způsobem umožňujícím dálkový přístup (pátý den po vyvěšení je den doručení, dnem vyvěšení je den vyvěšení na úřední desce MěÚ Strakonice).

Úřední deska:
Vyvěšeno dne: ..... Sejmuto dne: .....

.....
Razítko a podpis orgánu, který potvrzuje vyvěšení a sejmutí.

Dálkový přístup:
Zveřejněno dne: ..... Sejmuto dne: .....

.....
Razítko a podpis orgánu, který potvrzuje vyvěšení a sejmutí.

Toto opatření obecné povahy vč. přílohy, musí být vyvěšeno nejméně po dobu 5 dnů na úřední desce úřadu Městyse Katovice.
S potvrzeným datem vyvěšení a sejmutí bude opatření obecné povahy zasláno zpět Městskému úřadu Strakonice, odboru dopravy.

Úřední deska:
Vyvěšeno dne: ..... Sejmuto dne: .....

.....
Razítko a podpis orgánu, který potvrzuje vyvěšení a sejmutí.

D10 - Katovice - krtská ul., kabel NN ; č.s. 103000 666

Pozn. - realizace bude probíhat po cca 40 m.

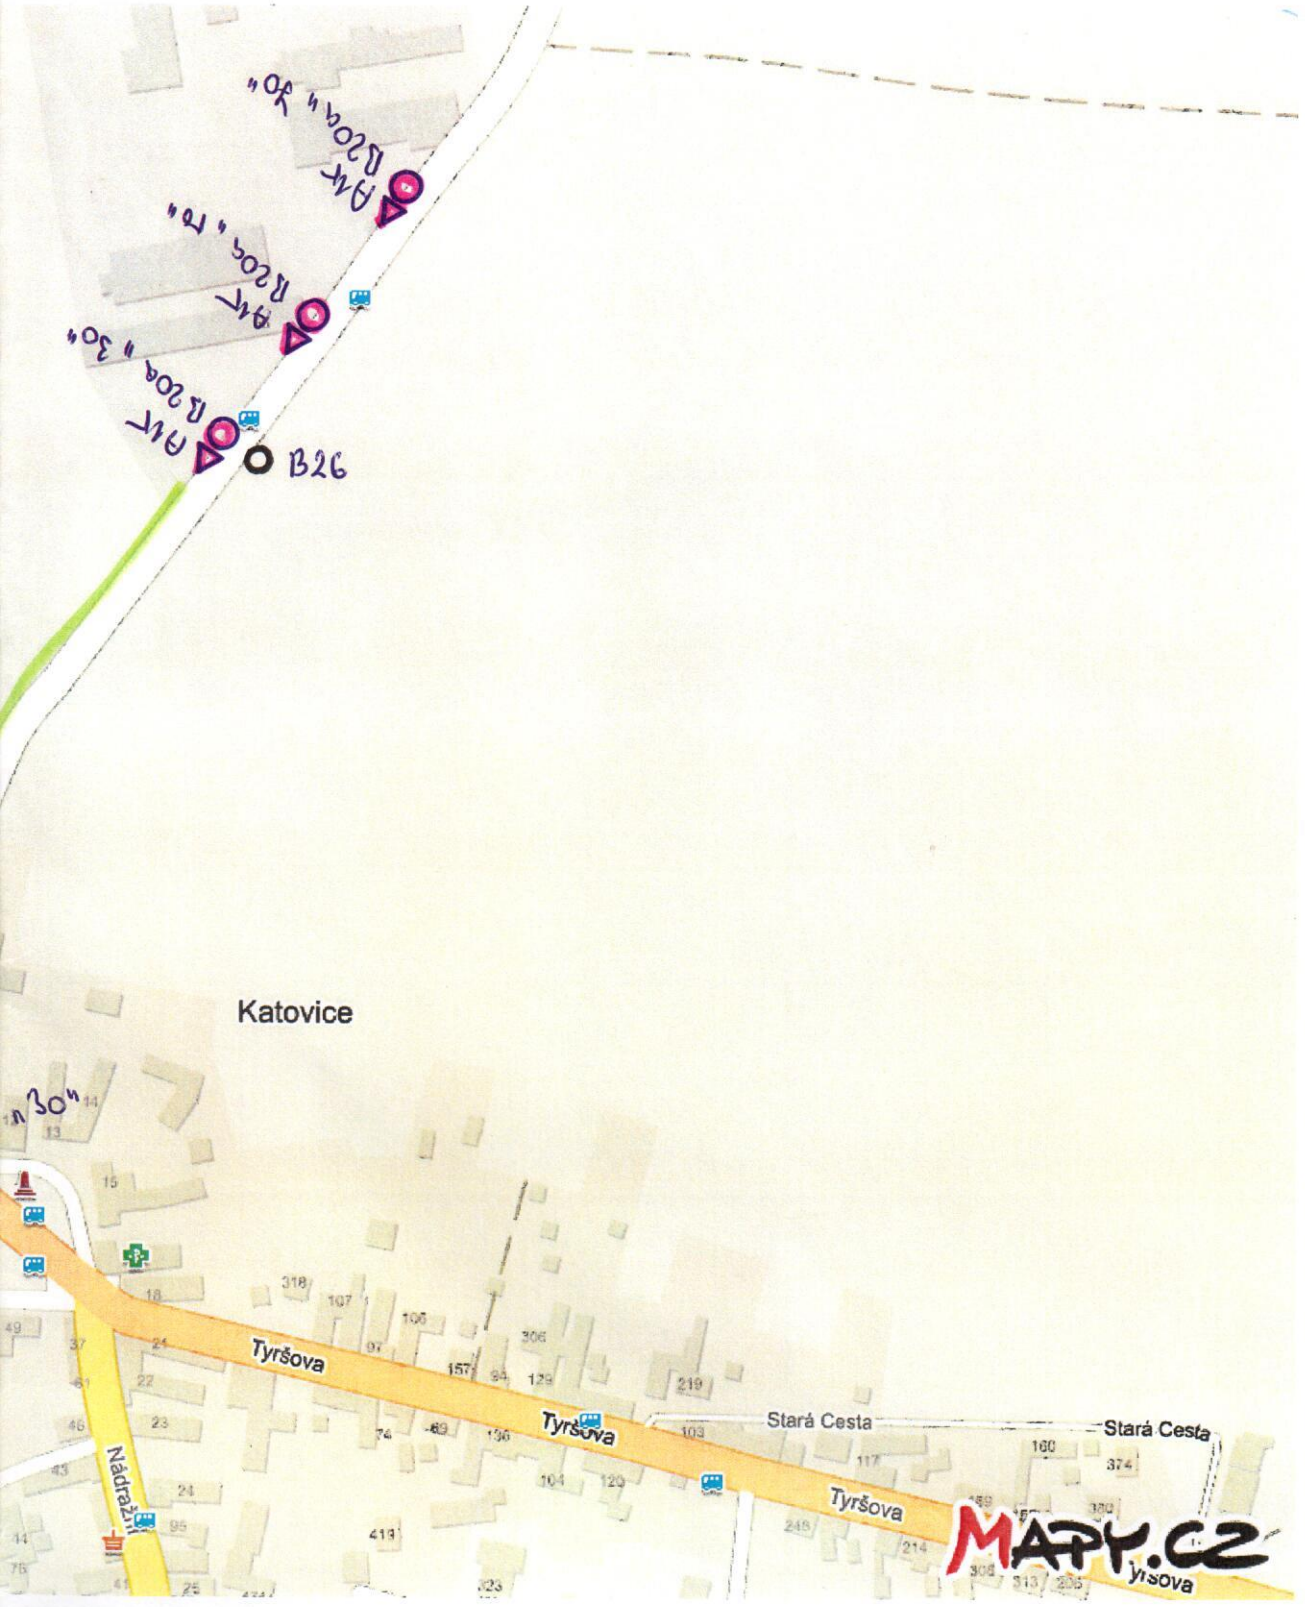

POLICIE ČESKÉ REPUBLIKY
KRAJSKÉ ŘEDITELSTVÍ POLICIE 3
JIHOČESKÉHO KRAJE
ÚZEMNÍ ODBOR STRAKONICE
DOPRAVNÍ INSPEKTORÁT
386 01 STRAKONICE, NA OHRADĚ 1067

POŽÁDÁNÍ

14 -03- 2019 Čj: KRPC-37562-11/ČJ-2019-020706

UNIELEKTRO Strakonice s.r.o.
Radošovice 149, 386 01 Strakonice
IČO: 472 39 514, DIČ: CZ47239514
tel.: 383 322 037, info@unielektro-st.cz
OR: s. 1900 KS České Budějovice

14.02.2019 12:49

Krtěská ul.
PE110-14m
TKI-2m
TKI-4x2m
PE110-11m
PE110-19m
přeložka
PE160-85m
AYKY 3x185-95
AYKY 4x50
AYKY 4x95
AYKY 4x120
AYKY 4x150
NAYY-J 4x150
NAYY-J 4x95
NAYY-J 4x50
ost. cesta
stodola
vodní
zeleň
orná půda
trvalý
č.p. 2100
č.p. 244
č.p. 8
č.p. 10
č.p. 12
č.p. 13
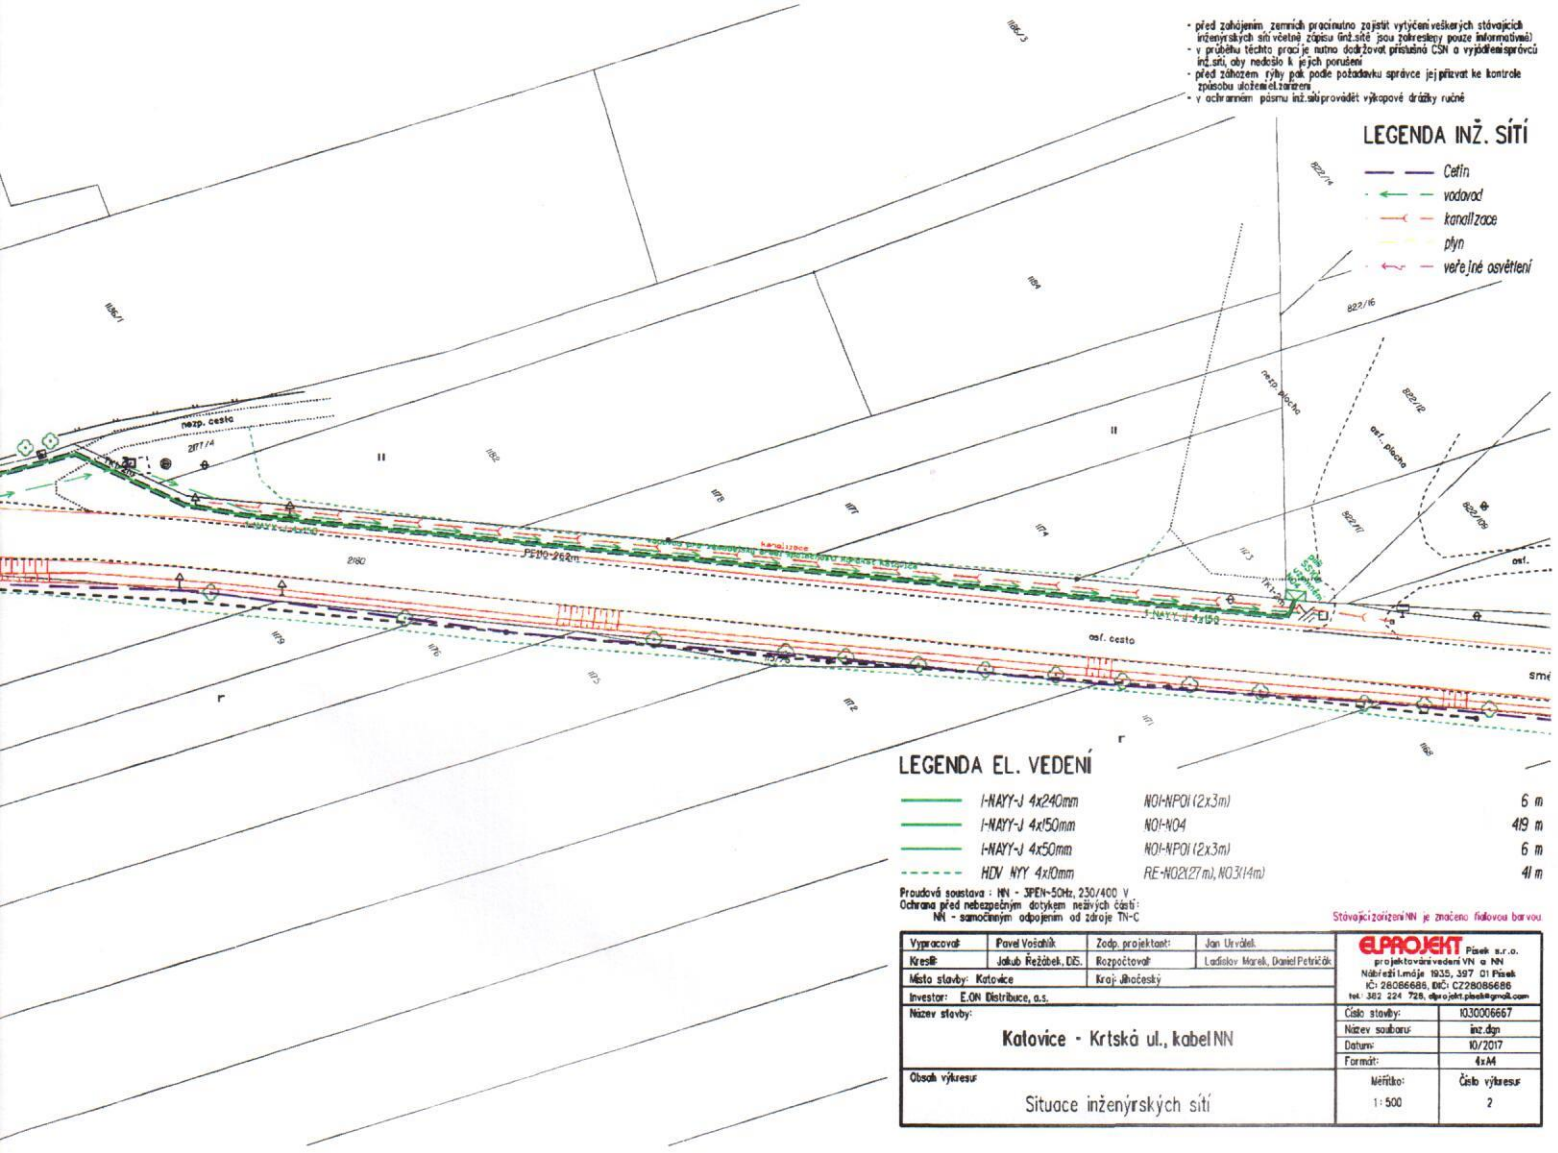

- před zahájením zemních prací nutno zajistit vytýčení veškerých stávajících inženýrských sítí včetně zápisu (inž.sítě jsou zakresleny pouze informativně)
- v průběhu těchto prací je nutno dodržovat příslušná ČSN a vyjádření správců inž.sítí, aby nedošlo k jejich porušení
- před záhozem výkopů je nutno požádat správce o kontrolu způsobu uložení el.zařízení
- v ochranném pásmu inž.sítí provádět výkopové práce ručně

LEGENDA INŽ. SÍTÍ

- Cetin
- vodovod
- kanalizace
- plyn
- veřejné osvětlení

LEGENDA EL. VEDENÍ

I-NAYY-J 4x240mm	NOI-NPOI (2x3m)	6 m
I-NAYY-J 4x150mm	NOI-NO4	419 m
I-NAYY-J 4x50mm	NOI-NPOI (2x3m)	6 m
HDV NYY 4x10mm	RE-NO2(27m), NO3(14m)	41 m

Proudová soustava : NN - 3PEN-50Hz, 230/400 V
Ochrana před nebezpečným dotykem neživých částí:
NN - samočinným odpojením od zdroje TN-C

Stávající zařízení NN je značeno fialovou barvou.

Vypracoval:	Pavel Vošahlík	Zodp. projektant:	Jan Urválek	ELPROJEKT Písek s.r.o. projektování vedení VN a NN Nábřeží Lmoje 1935, 397 01 Písek IČ: 28056686, DIČ: CZ28056686 tel.: 382 224 726, elprojekt.pisek@gmail.com
Kreslil:	Jakub Řežábek, DiS.	Rozpočtoval:	Ladislav Marek, Daniel Petrlčák	
Místo stavby: Katovice		Kraj: Jihočeský		
Investor: E.ON Distribuce, a.s.				
Název stavby: Katovice - Krtská ul., kabel NN			Číslo stavby:	1030006667
			Název souboru:	inz.dgn
			Datum:	10/2017
			Formát:	4xA4
Obsah výkresu: Situace inženýrských sítí			Měřítko: 1:500	Číslo výkresu: 2

POLICIE ČESKÉ REPUBLIKY
KRAJSKÉ ŘEDITELSTVÍ POLICIE
JIHOČESKÉHO KRAJE
ÚZEMNÍ ODBOR POLICIE
DOPRAVNÍ INSPEKTORÁT
386 01 STRAKONICE, NA OHRADĚ 1037

UNIELEKTRO Strakonice s.r.o.
Radošovice 149, 386 01 Strakonice
IČO: 472 39 514, DIČ: CZ47239514
tel.: 383 322 037, info@unielektro-st.cz
OR: c. 1923 KS České Budějovice

Přijato:
14 -03- 2019 Čj: KRPC-37503-11/ČJ-2019-010706