


doplnění detailu č.5 Nová Hospoda
kříž. I/4, I/20 a II/604

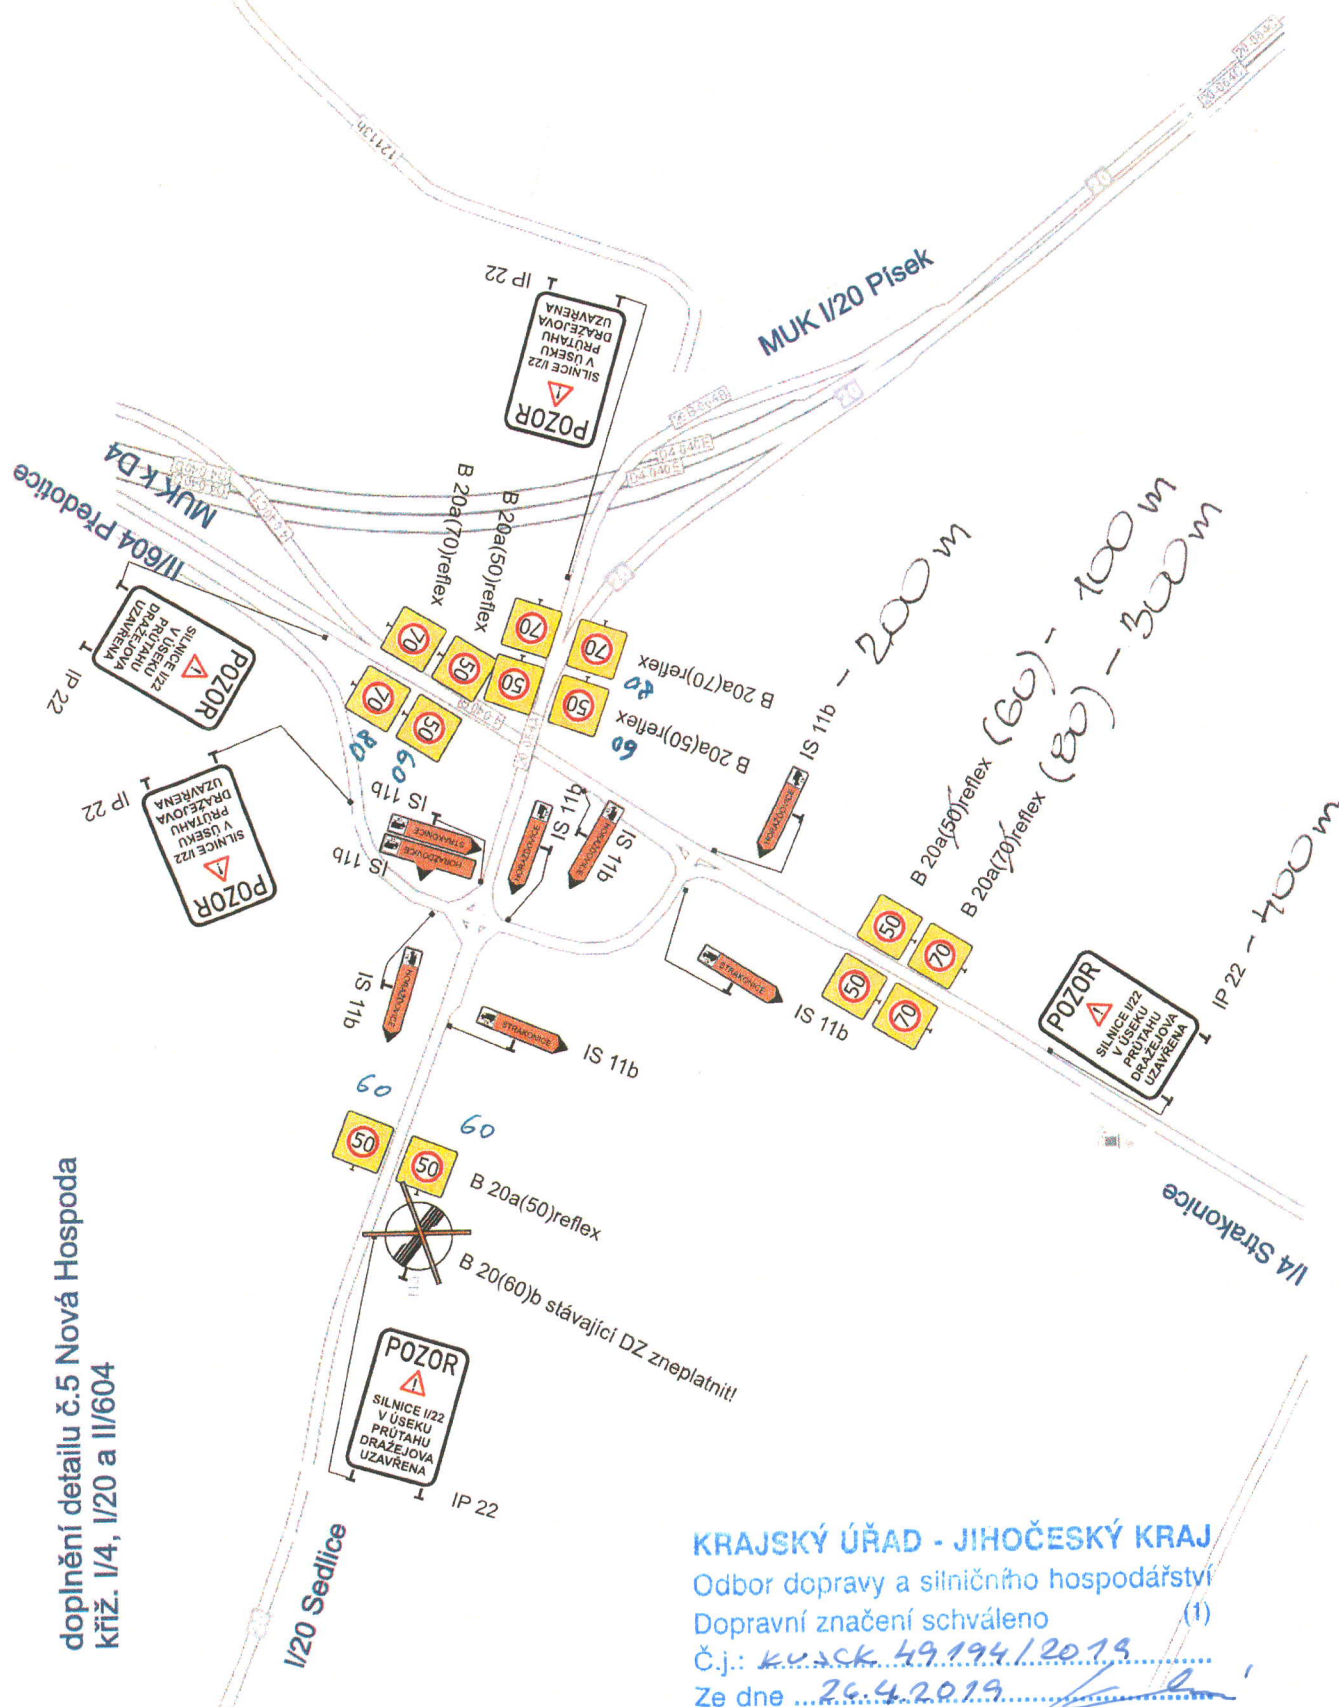

KRAJSKÝ ÚŘAD - JIHOČESKÝ KRAJ

Odbor dopravy a silničního hospodářství

Dopravní značení schváleno (1)

Č.j.: KÚ.ČK. 49194/2019

Ze dne 26.4.2019

Dočasná neplatnost stávajících svislých dopravních značek bude provedena škrtnutím páskou s oranžovo-černým pruhem v šíři 50 mm! Skrtnout aktuálně neplatné cíle.