



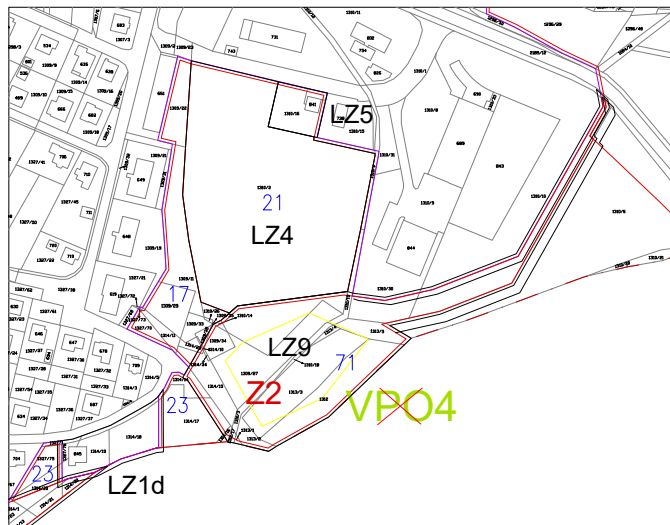

ZÁZNAM O ÚČINNOSTI	
A) SPRÁVNÍ ORGÁN, KTERÝ ZMĚNU Č.2 VYDAL	
ZASTUPITELSTVO MĚSTYSE KATOVICE	
B) DATUM NABYTÍ ÚČINNOSTI	
C) POŘIZOVATEL, ÚŘEDNÍ OSOBA POŘIZOVATELE	
Městský úřad Strakonice, Odbor rozvoje Velké náměstí 2 386 21 Strakonice Ing. arch. Marta Slámová vedoucí odboru rozvoje Bc. Jana Hudáková referent odboru rozvoje	

LEGENDA		
HRANICE		
	LZx	HRANICE LOKALIT ZMĚNY
---		KATASTRÁLNÍ ÚZEMÍ
---		ZASTAVĚNÉ ÚZEMÍ OBCE K DATU 08/2022
	1-21, 23-72	ZASTAVITELNÉ PLOCHY, PLOCHY PŘESTAVBY a PLOCHY ZMĚN V KRAJINĚ PLATNÉHO ÚP
---	Z1-3	ZASTAVITELNÉ PLOCHY ZMĚNY č. 2
VEŘEJNĚ PROSPĚŠNÉ STAVBY A OPATŘENÍ, PRO KTERÉ LZE VYVLASTNIT		
	VPO4	RUŠENÉ VEŘEJNĚ PROSPĚŠNÉ OPATŘENÍ

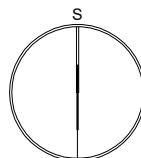

AKCE		
ZMĚNA č. 2 ÚZEMNÍHO PLÁNU KATOVICE		
OBJEDNATEL MĚSTYS KATOVICE	POŘIZOVATEL MĚSTYS KATOVICE	
PROJEKTANT Ing. arch. ZDENĚK GOTTFRIED aut. architekt ČKA 02424	AUTORIZAČNÍ RAZÍTKO	ČÍSLO PARÉ
ZHOTOVITEL Ing. arch. ZDENĚK GOTTFRIED IČ 41874439 ŠMERALOVA 208/16, 17000 PRAHA 7 TELEFON: 604 236 808 WWW.ZDENEKGOTTFRIED.CZ		
STUPEŇ		DATUM 14.11.2022
VÝKRES VEŘEJNĚ PROSPĚŠNÉ STAVBY A OPATŘENÍ		
ČÍSLO VÝKRESU I/3		MĚŘÍTKO 1:5000