


LEGENDA	
HRANICE	
	KATASTRÁLNÍ OZEMÍ = ŘEŠENÉ OZEMÍ
	ZASTAVĚNÉ OZEMÍ OBCE K DATU 01/2020
	ZASTAVITELNÉ PLOCHY
	P1 PLOCHY PŘESTAVBY
PLOCHY S ROZDÍLNÝM ZPŮSOBEM VYUŽITÍ	
	PLOCHY BYDLENÍ
	PLOCHY REKREACE
	PLOCHY OBČANSKÉHO VYBAVENÍ – SPORTOVNÍ PLOCHY
	PLOCHY OBČANSKÉHO VYBAVENÍ
	PLOCHY VEŘEJNÉHO PROSTRANSTVÍ
	PLOCHY SMĚŠNÉ OBYTNÉ
	PLOCHY SMĚŠNÉ OBYTNÉ – ZAHRADY
	PLOCHY DOPRAVNÍ INFRASTRUKTURY – KOMUNIKACE
	PLOCHY DOPRAVNÍ INFRASTRUKTURY – PARKOVIŠTĚ A GARÁŽE
	PLOCHY DOPRAVNÍ INFRASTRUKTURY – ŽELEZNICE
	PLOCHY VÝROBY A SKLADOVÁNÍ – ZEMĚLSKÉ
	PLOCHY VÝROBY A SKLADOVÁNÍ PRŮMYŠLOVÉ
	PLOCHY TECHNICKÉ INFRASTRUKTURY
	PLOCHY SMĚŠNÉ VÝROBNÍ
	PLOCHY VODNÍ A VODOHOSPODÁŘSKÉ
	PLOCHY DOPRAVNÍ INFRASTRUKTURY – KORIDOR PRO SILNICI I/22
	PLOCHY ZEMĚLSKÉ
	PLOCHY LESNÍ
	PLOCHY PŘÍRODNÍ
	PLOCHY PŘÍKOVÉ OSES
	PLOCHY S PŘEKRYVNOU FUNKCÍ
	PLOCHY TECHNICKÉ INFRASTRUKTURY – ELEKTRO KORIDOR VN – do ŽiB E1
	PLOCHY DOPRAVNÍ INFRASTRUKTURY – ŽELEZNÍ KORIDOR – do ŽiB D14

KONCEPCE USPOŘADÁNÍ KRAJINY	
	NADREGIONÁLNÍ BIOKORIDOR
	REGIONÁLNÍ BIOKORIDOR
	REGIONÁLNÍ BIOCENTRUM
	LOKÁLNÍ BIOKORIDOR
	LOKÁLNÍ BIOCENTRUM
TRASY DOPRAVNÍ INFRASTRUKTURY	
	SILNICE I. třídy (koridor)
	SILNICE II. a III. třídy (osa)
	MÍSTNÍ KOMUNIKACE
	PĚŠÍ A TURISTICKÉ TRASY
	CYKLOTURISTICKÉ TRASY
	ŽELEZNIČNÍ KORIDOR D14

KONCEPCE TECHNICKÉ INFRASTRUKTURY	
	KORIDOR PRO DÁLKOVÉ VEDENÍ VN 110 kV – E1
	VZDUŠNÉ EL. VEDENÍ 22kV
	TRAFOSTANICE
	VODOVOD
	AUTOMATICKÁ TLAKOVÁ STANICE NA VODOVODU
	KANALIZACE SPLAŠKOVÁ
	KANALIZACE DEŠŤOVÁ
	ČOV
	PLYNOVOD STL
	PROTIPOVODŮVÁ HRÁZKA

A
B
C
D
E
F
G
H
I
J
K
L
M
N
O
P
R
S
T
U
T-H
DZ-K

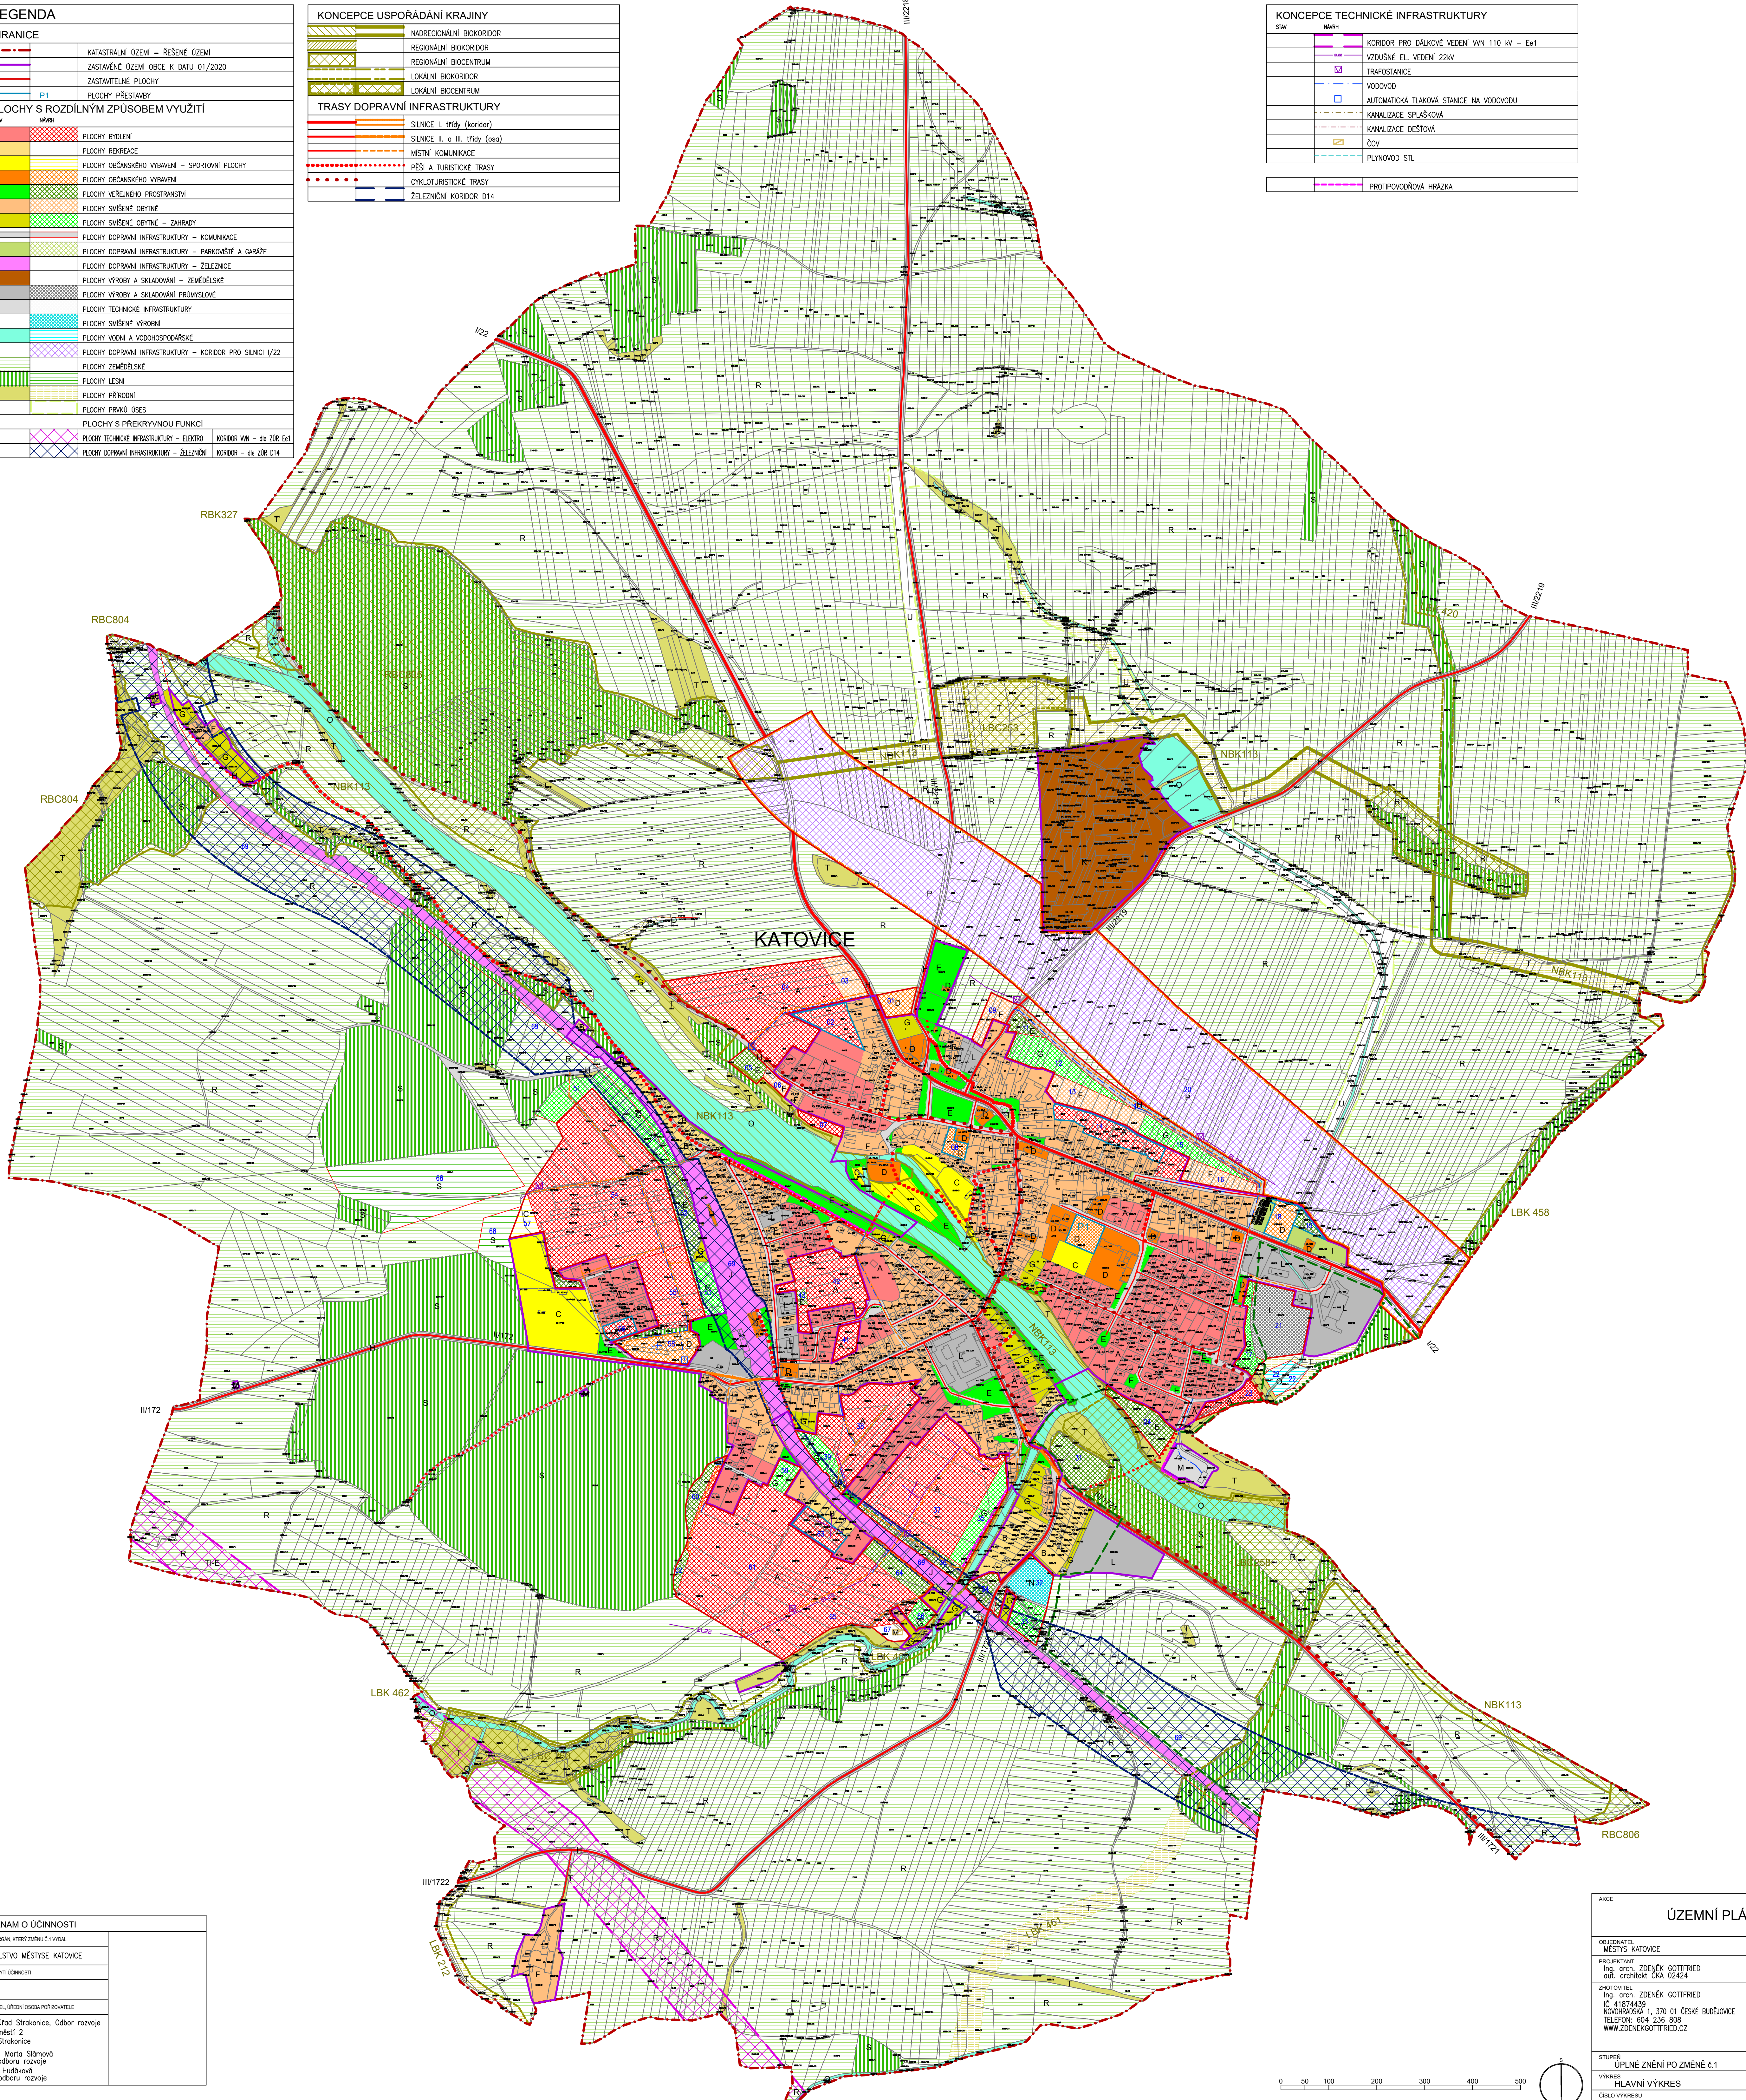

ZÁZNAM O ÚČINNOSTI	
AI SPRÁVNÍ ORGÁN, KTERÝ ZMĚNU C.1 VYDAL	
ZASTUPITELSTVO MĚSTYSE KATOVICE	
BI DOKTOR NEMETIČOVSKÝ	
C) PŘÍRODZÁTEL, ÚŘEDNÍ OSOBA PŘÍRODZÁTELE	
Městský úřad Strakonice, Odbor rozvoje	
Velká náměstí 2	
386 21 Strakonice	
Ing. arch. Marie Slámová	
vedoucí odboru rozvoje	
Bc. Jana Hudáková	
referent odboru rozvoje	

ÚZEMNÍ PLÁN KATOVICE			
OBJEDNATEL MĚSTYS KATOVICE	PŘÍRODZÁTEL MĚSTYS KATOVICE	ČÍSLO PARÉ	
PROJEKTANT Ing. arch. ZDENĚK GOTTFRED aut. architekt ČKA 02424	AUTORIZAČNÍ RAZÍTKO		
ZNODROVITEL Ing. arch. ZDENĚK GOTTFRED IČ: 41874439 NOVÝHRADSKÁ 1, 370 01 ČESKÉ BUDĚJOVICE TELEFON: 604 236 808 WWW.ZDENEKGOTTFRED.CZ			
STUPEŇ ÚPLNÉ ZNĚNÍ PO ZMĚNĚ č.1	DATUM 03/2020		
VYKRES HLAVNÍ VÝKRES			
ČÍSLO VÝKRESU 2	MĚŘÍTKO 1:5000		

