


LEGENDA	
HRANICE	
	KATASTRÁLNÍ OZEMÍ = ŘEŠENÉ OZEMÍ
	ZASTAVĚNÉ OZEMÍ OBCE K DATU 01/2020
	ZASTAVITELNÉ PLOCHY
	P1 PLOCHY PŘESTAVBY
TRASY DOPRAVNÍ INFRASTRUKTURY	
	SILNICE I. třída (koridór)
	SILNICE II. a III. třída (osa)
	MÍSTNÍ KOMUNIKACE
	PĚŠÍ A TURISTICKÉ TRASY
	CYKLOTURISTICKÉ TRASY
	ŽELEZNIČNÍ KORIDOR D14

KONCEPCE TECHNICKÉ INFRASTRUKTURY	
	KORIDOR PRO DÁLKOVÉ VEDENÍ VN 110 kV - Ea1
	VZDUŠNÉ EL. VEDENÍ 22kV
	TRAFOSTANICE
	MLÁ VODNÍ ELEKTRÁRNA
	VODOVODNÍ PŘÍRÁDEČ
	VODOVOD
	AUTOMATICKÁ TLAKOVÁ STANICE
	KANALIZACE SPLAŠKOVÁ
	KANALIZACE DEŠŤOVÁ
	ČERPAČÍ STANICE COPAČNÍCH VOD
	ČOV
	PLYNOVOD VTL
	PLYNOVOD STL
	PLYNOVOD - REGULAČNÍ STANICE VTL-STL
	TELEKOMUNIKAČNÍ VEDENÍ
	RADIORELEOVÁ TRASA
	RADIOVÁ STANICE NA RR TRASE

LIMITY VYUŽITÍ ÚZEMÍ	
	ZÁPLAVKOVÉ OZEMÍ Q100
	AKTIVNÍ ZÓNA ZÁPLAV
	OP VODNÍHO ZDROJE
	OCHRANNÉ PÁSMO DOPRAVNÍ INFRASTRUKTURY - SILNIČNÍ
	OCHRANNÉ PÁSMO DOPRAVNÍ INFRASTRUKTURY - ŽELEZNIČNÍ
	OP ČOV, HŘBITOVA
	OCHRANNÉ PÁSMO VZDUŠNÉHO EL. VEDENÍ 22kV, TRAFOSANICE
	BEZPEČNOSTNÍ PÁSMO VTL PLYNOVODU
	OCHRANNÉ PÁSMO RRT
	V území vymezeném hranicí ochranného pásma radioreleové trasy směrem na jih, platí výškové omezení staveb 200 m.n. terénem.
	PROTIPOVOĐOVÁ HRANICA

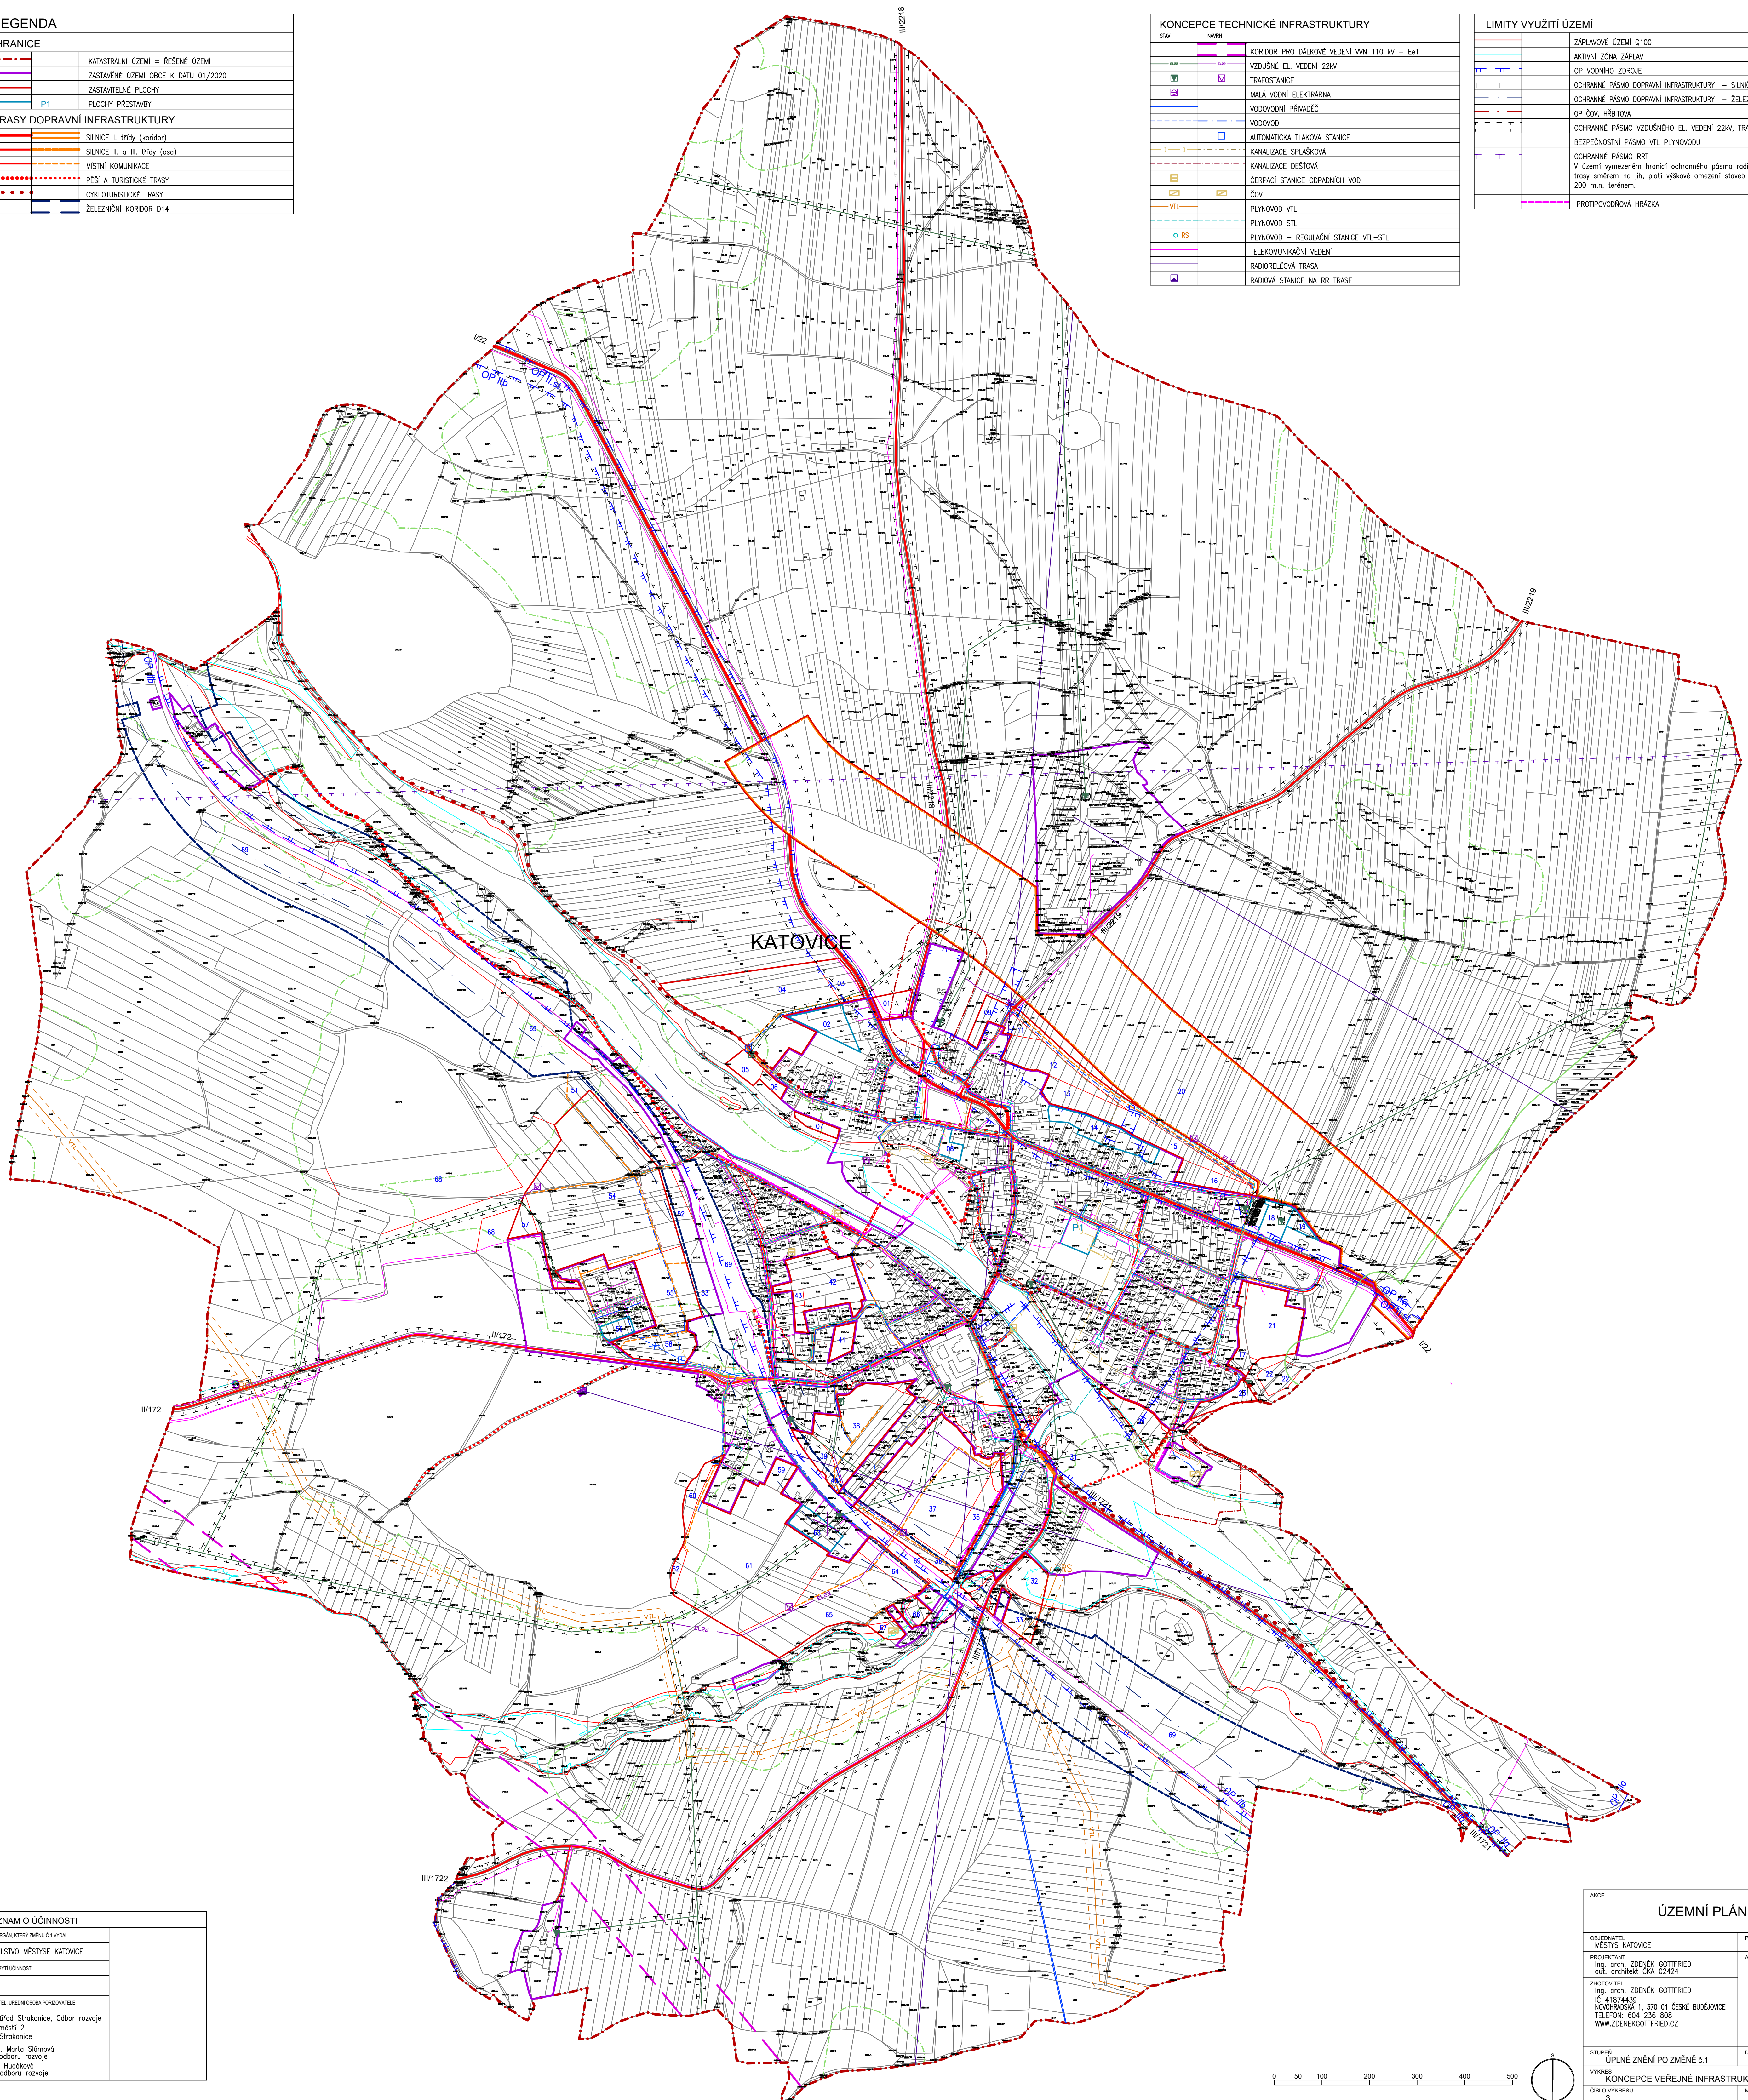

ZÁZNAM O ÚČINNOSTI	
A) SPRÁVNÍ ORGÁN, KTERÝ ZMĚNU C.1 VYDAL	
ZASTUPITELSTVO MĚSTYS KATOVICE	
B) DOKTORNÁ KONTROLA	
C) PORADNATEL, ÚŘEDNÍ OSOBA PORADNATELE	
Městský úřad Strakonice, Odbor rozvoje	
Velké náměstí 2	
386 21 Strakonice	
Ing. arch. Marie Slámová	
vedoucí odboru rozvoje	
Bc. Jana Hudáková	
referent odboru rozvoje	

ÚZEMNÍ PLÁN KATOVICE		
OBJEDNATEL MĚSTYS KATOVICE	POŘIZOVATEL MĚSTYS KATOVICE	ČÍSLO PARÉ
PROJEKTANT Ing. arch. ZDENĚK GOTTFRED aut. architekt ČKA 02424	AUTORIZAČNÍ RAZÍTKO	
ZHOTOVITEL Ing. arch. ZDENĚK GOTTFRED IČ: 41874439 NOVÁHRADSKÁ 1, 370 01 ČESKÉ BUDĚJOVICE TELEFON: 604 236 808 WWW.ZDENEKGOTTFRED.CZ		
STUPEŇ ÚPLNÉ ZNĚNÍ PO ZMĚNĚ č.1	DATUM 03/2020	
VYKRES KONCEPCE VEŘEJNÉ INFRASTRUKTURY	MĚŘÍTKO 1:5000	

