


LEGENDA	
HRANICE	
	KATASTRÁLNÍ OZEMÍ = ŘEŠENÉ OZEMÍ
	ZASTAVĚNÉ OZEMÍ OBCE K DATU 01/2020
	ZASTAVITELNÉ PLOCHY
	P1 PLOCHY PŘESTAVBY
VEREJNÉ PROSPĚŠNÉ STAVBY A OPATŘENÍ, PRO KTERÉ LZE VYVLASTNIT	
	DOPRAVNÍ INFRASTRUKTURA – KORIDOR PRO SILNICI I/22 dle ZŮR D8
	DOPRAVNÍ INFRASTRUKTURA
	TECHNICKÁ INFRASTRUKTURA
	VPO
	DOPRAVNÍ INFRASTRUKTURA – KORIDOR PRO ŽELEZNICI dle ZŮR D14

VPS
VPS
VPS
VPO
VPS

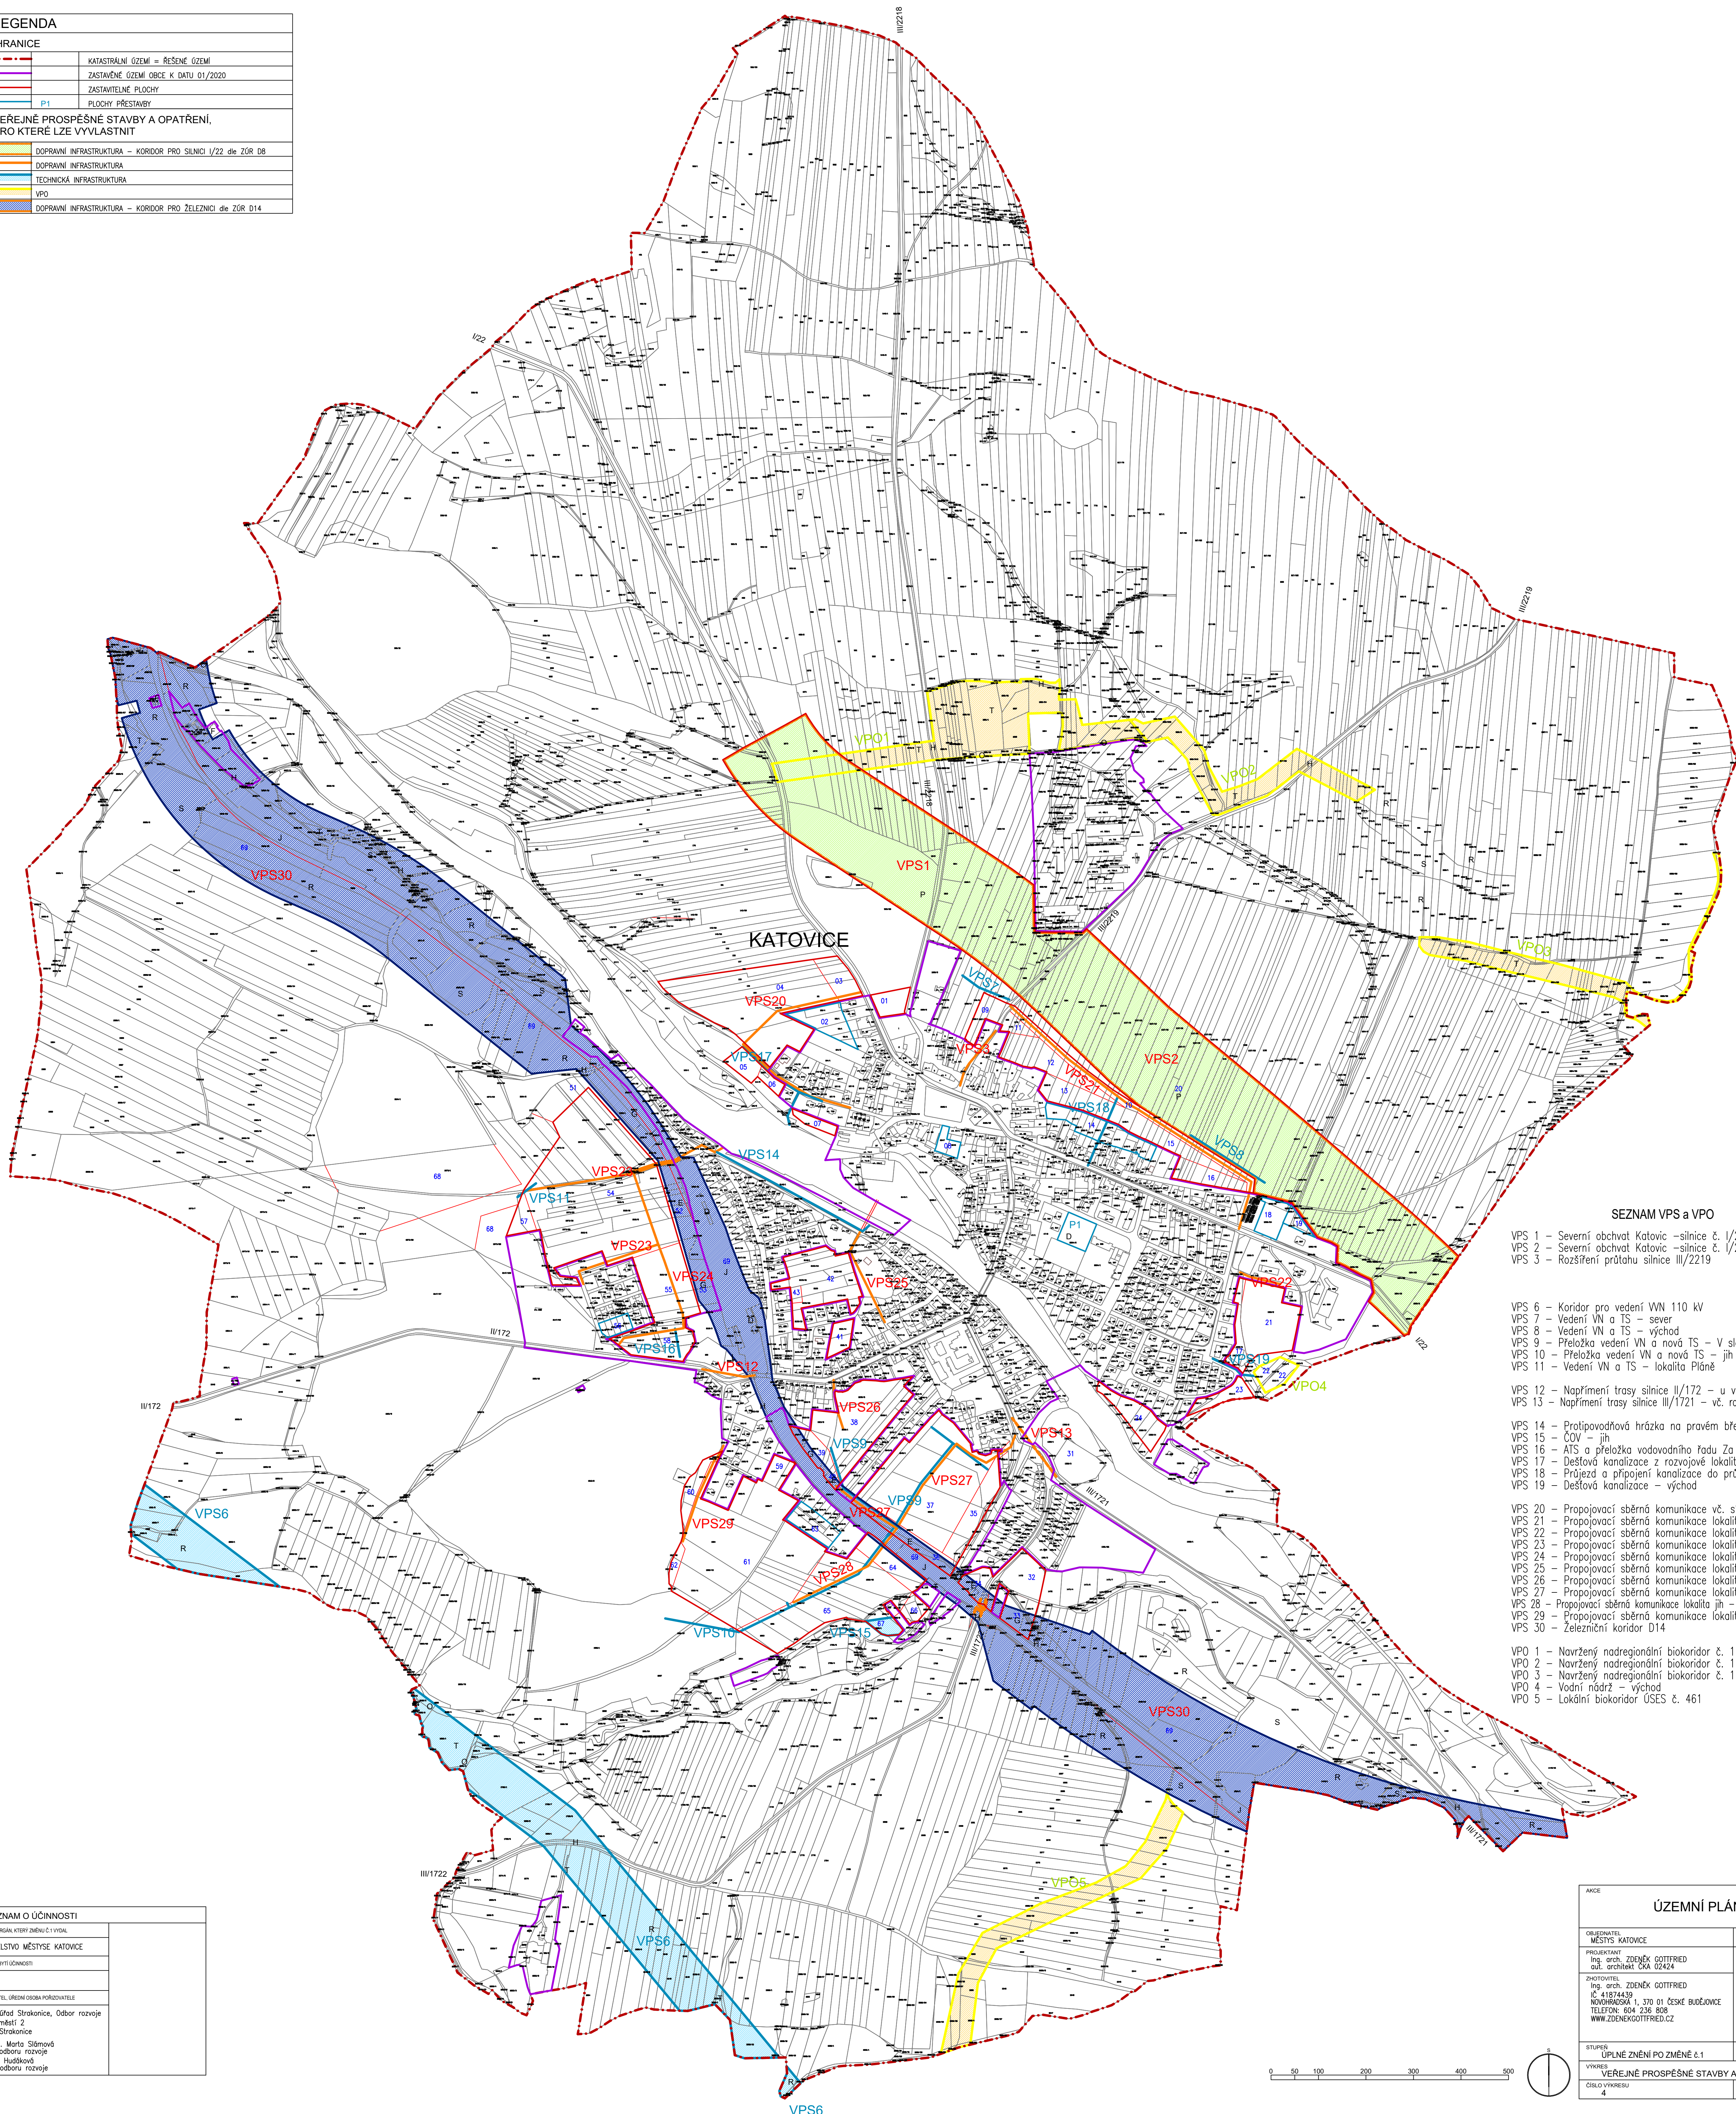

- SEZNAM VPS a VPO**
- VPS 1 – Severní obchvat Katovic –silnice č. I/22 – část východní
 - VPS 2 – Severní obchvat Katovic –silnice č. I/22 – část západní
 - VPS 3 – Rozšíření průtahu silnice III/2219

 - VPS 6 – Koridor pro vedení VN 110 kV
 - VPS 7 – Vedení VN a TS – sever
 - VPS 8 – Vedení VN a TS – východ
 - VPS 9 – Přeložka vedení VN a nová TS – V sloučeně
 - VPS 10 – Přeložka vedení VN a nová TS – jih
 - VPS 11 – Vedení VN a TS – lokalita Pláně

 - VPS 12 – Napřímení trasy silnice III/172 – u viaduktu
 - VPS 13 – Napřímení trasy silnice III/1721 – vč. rozšíření mostu směr Pracejovice

 - VPS 14 – Protipovodňová hrázka na pravém břehu Otavy
 - VPS 15 – ČOV – jih
 - VPS 16 – ATS a přeložka vodovodního řadu za viaduktem
 - VPS 17 – Dešťová kanalizace z rozvoje lokality Pod horou
 - VPS 18 – Průjezd a připojení kanalizace do průmyslové zóny
 - VPS 19 – Dešťová kanalizace – východ

 - VPS 20 – Propojovací sběrná komunikace vč. sítí Pod horou
 - VPS 21 – Propojovací sběrná komunikace lokalita sever
 - VPS 22 – Propojovací sběrná komunikace lokalita východ
 - VPS 23 – Propojovací sběrná komunikace lokalita Pláně
 - VPS 24 – Propojovací sběrná komunikace lokalita Za viaduktem
 - VPS 25 – Propojovací sběrná komunikace lokalita U nádraží
 - VPS 26 – Propojovací sběrná komunikace lokalita Liboč
 - VPS 27 – Propojovací sběrná komunikace lokalita V Sloučeně
 - VPS 28 – Propojovací sběrná komunikace lokalita jih – Kátava a podjezd pod železnici
 - VPS 29 – Propojovací sběrná komunikace lokalita U lesa
 - VPS 30 – Železniční koridor D14

 - VPO 1 – Navržený nadregionální biokoridor č. 113 vč. lok. biocentra
 - VPO 2 – Navržený nadregionální biokoridor č. 113
 - VPO 3 – Navržený nadregionální biokoridor č. 113 – východ
 - VPO 4 – Vodní nádrž – východ
 - VPO 5 – Lokální biokoridor ÚSES č. 461

ZÁZNAM O ÚČINNOSTI	
AI SPRÁVNÍ ORGÁN, KTERÝ ZMĚNU C.1 VYDAL	
ZASTUPITELSTVO MĚSTYSE KATOVICE	
BI DOKTORMANENTLŮČINNOSTI	
C) PORADNATEL, ÚŘEDNÍ OSOBA PORADNATELE	
Městský úřad Strakonice, Odbor rozvoje Velké náměstí 2 386 21 Strakonice Ing. arch. Marie Sílmanová vedoucí odboru rozvoje Bc. Jana Hudáková referent odboru rozvoje	

ÚZEMNÍ PLÁN KATOVICE			
OBJEDVATEL MĚSTYS KATOVICE	POŘIZOVATEL MĚSTYS KATOVICE	ČÍSLO PARÉ	
PROJEKTANT Ing. arch. ZDENĚK GOTTFRIED aut. architekt ČKA 02424	AUTORIZAČNÍ RAZÍTKO		
ZHOTOVITEL Ing. arch. ZDENĚK GOTTFRIED IČ: 41874439 NOVÁHRADSKÁ 1, 370 01 ČESKÉ BUDĚJOVICE TELEFON: 604 236 808 WWW.ZDENEKGOTTFRIED.CZ			
STUPĚŇ ÚPLNÉ ZNĚNÍ PO ZMĚNĚ č.1	DATUM 03/2020		
VYKRES VEREJNÉ PROSPĚŠNÉ STAVBY A OPATŘENÍ	MĚŘÍTKO 1:5000		
ČÍSLO VYKRESU 4			

