

A
B
C
D
E
F
G
H
I
J
K
L
M
N
O
P
R
S
T
U


LEGENDA	
HRANICE	
	KATASTRÁLNÍ OZEMÍ = REŠENÉ OZEMÍ
	ZASTAVĚNÉ OZEMÍ OBCE K DATU 08/2022
	ZASTAVITELNÉ PLOCHY, PLOCHY PŘESTAVBY a PLOCHY ZMĚN V KRAJINĚ Z ÚP 2013
	ZASTAVITELNÉ PLOCHY
	PLOCHY PŘESTAVBY
	P1, P2
PLOCHY S ROZDÍLNÝM ZPŮSOBEM VYUŽITÍ	
	PLOCHY BYDLENÍ
	PLOCHY REKREACE
	PLOCHY OBČANSKÉHO VYBAVENÍ - SPORTOVNÍ PLOCHY
	PLOCHY OBČANSKÉHO VYBAVENÍ
	PLOCHY VEŘEJNÉHO PROSTRANSTVÍ
	PLOCHY SMÍŠENÉ OBYTNÉ
	PLOCHY SMÍŠENÉ OBYTNÉ - ZÁHRADY
	PLOCHY DOPRAVNÍ INFRASTRUKTURY - KOMUNIKACE
	PLOCHY DOPRAVNÍ INFRASTRUKTURY - PARKOVISTE A GARÁŽE
	PLOCHY DOPRAVNÍ INFRASTRUKTURY - ŽELEZNICE
	PLOCHY VÝROBY A SKLADOVÁNÍ - ZEMĚDĚLSKÉ
	PLOCHY VÝROBY A SKLADOVÁNÍ - PRŮMYŠLOVÉ
	PLOCHY TECHNICKÉ INFRASTRUKTURY
	PLOCHY SMÍŠENÉ VÝROBNÍ
	PLOCHY VODNÍ A VODOHOSPODÁŘSKÉ
	PLOCHY DOPRAVNÍ INFRASTRUKTURY - KORIDOR PRO SILNICI I/22
	PLOCHY ZEMĚDĚLSKÉ
	PLOCHY LESNÍ
	PLOCHY PŘÍRODNÍ
	PLOCHY PŘÍROD. OSES

PLOCHY S PŘEKRYVNOU FUNKCÍ	
	PLOCHY TECHNICKÉ INFRASTRUKTURY - ELEKTRO
	PLOCHY DOPRAVNÍ INFRASTRUKTURY - ŽELEZNICE


KONCEPCE USPOŘÁDÁNÍ KRAJINY	
	INADREGIONÁLNÍ BIKORIDOR
	REGIONÁLNÍ BIKORIDOR
	REGIONÁLNÍ BIOCENTRUM
	LOKÁLNÍ BIKORIDOR
	LOKÁLNÍ BIOCENTRUM

TRASYS DOPRAVNÍ INFRASTRUKTURY	
	SILNICE I. třídy (koridor)
	SILNICE II. a III. třídy (osa)
	MÍSTNÍ KOMUNIKACE
	PĚŠÍ A TURISTICKÉ TRASY
	CYKLOTURISTICKÉ TRASY
	ŽELEZNIČNÍ KORIDOR D14

KONCEPCE TECHNICKÉ INFRASTRUKTURY	
	KORIDOR PRO DÁLKOVÉ VEDENÍ VN 110 kV - E61
	VZDUŠNÉ EL. VEDENÍ 22kV
	TRAFOSTANICE
	VODOVOD
	AUTOMATICKÁ TLAKOVÁ STANICE NA VODOVODU
	KANALIZACE SPLAŠKOVÁ
	KANALIZACE DEŠŤOVÁ
	ČOV
	PLYNOVOD STL
	PROTIPOVODŇOVÁ HRÁZKA

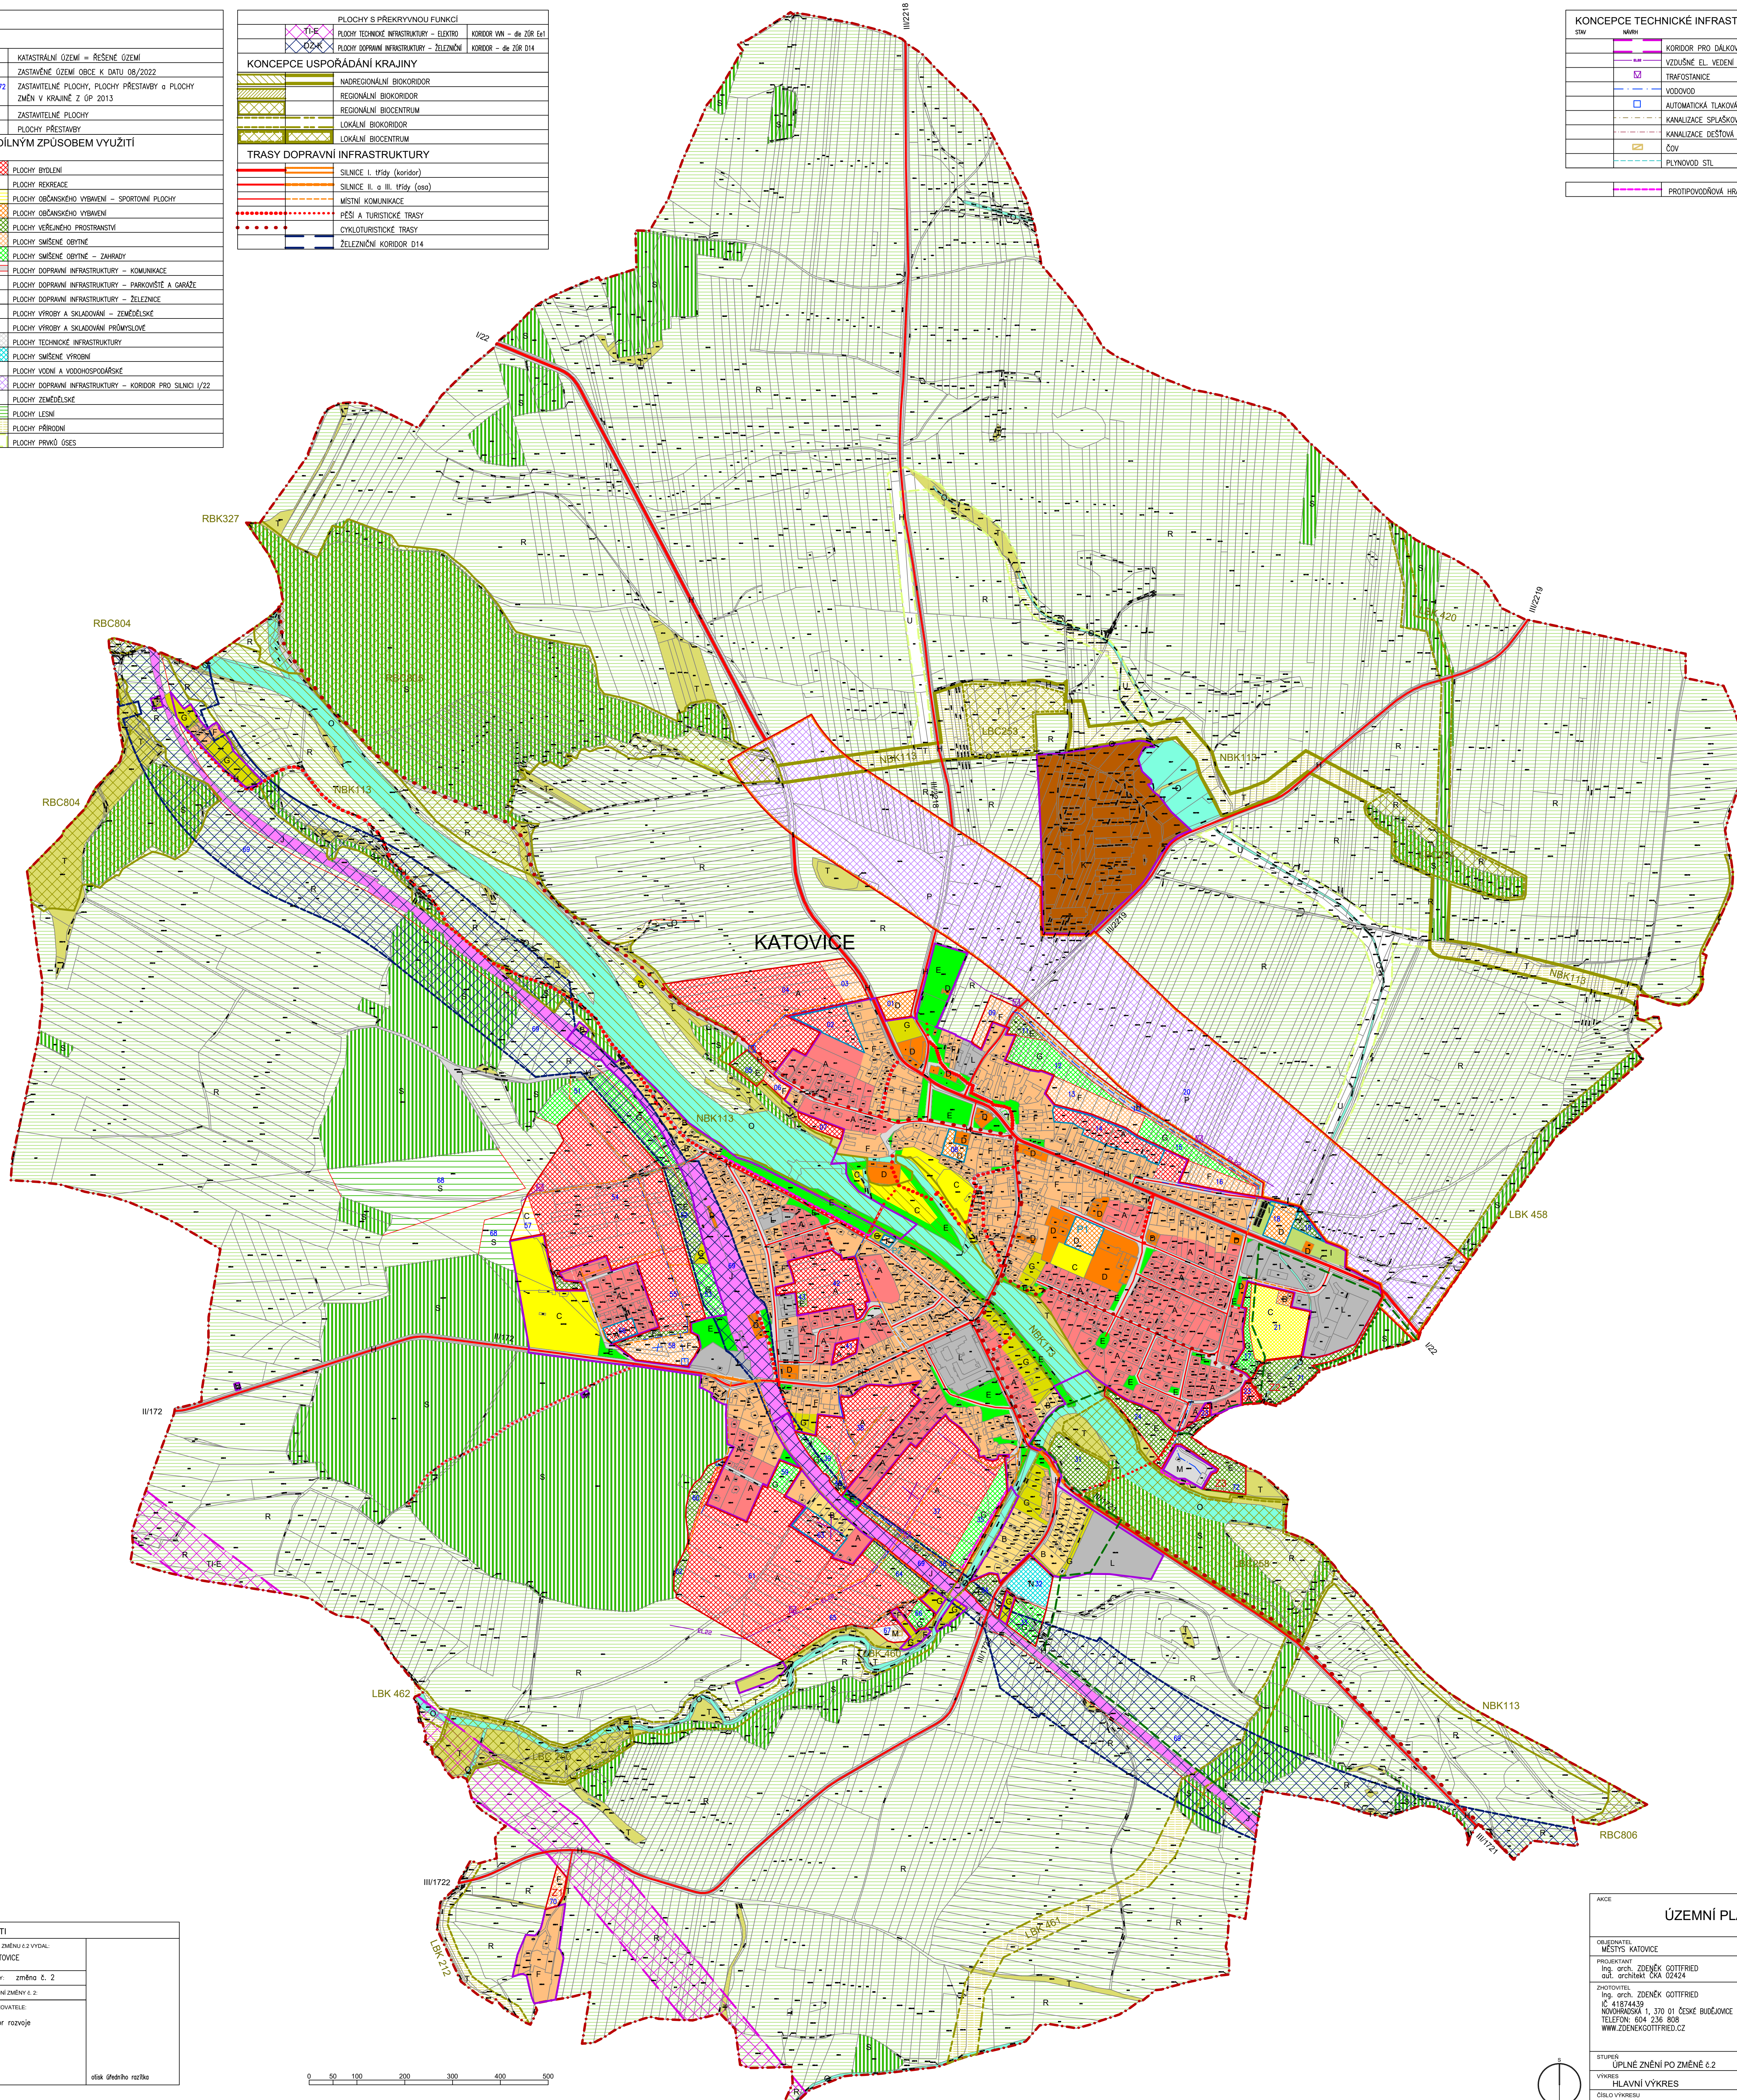

ZÁZNAM O ÚČINNOSTI	
A) SPRÁVNÍ ORGÁN, KTERÝ POSEBNĚ ZMĚNU Č. 2 VYDAL:	ZASTUPITELSTVO MĚSTYSĚ KATOVICE
B) PORADOVÉ ČÍSLO POSEBNĚ ZMĚNY:	změna č. 2
C) DATUM NABÝTÍ ÚČINNOSTI POSEBNĚ ZMĚNY Č. 2:	
D) OPRÁVNĚNÁ ÚŘEDNÍ OSOBA PORADZOVATELE:	Městský úřad Strakonice, Odbor rozvoje Velké náměstí 2 386 21 Strakonice Ing. arch. Maria Šimková vedoucí odboru rozvoje Bc. Jana Hudáková referent odboru rozvoje
	elisk úřadního razítka

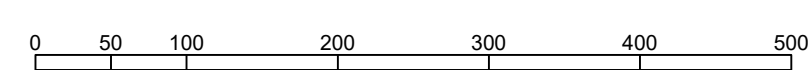

ÚZEMNÍ PLÁN KATOVICE		
OBDOBÍ: MĚSTYS KATOVICE	PROJEKTOVATEL: MĚSTYS KATOVICE	ČÍSLO PARCE
PROJEKTANT: Ing. arch. ZDENĚK GOTTFRED, OSÚL. GRČRČEK ČKA 02424	AUTORIZAČNÍ RAZÍTKO	
ZHOTOVITEL: Ing. arch. ZDENĚK GOTTFRED, IČ: 41874439, NOVOPRÁSKOVÁ 1, 370 01 ČESKÉ BUDĚJOVICE, TELEFON: 604 236 808, WWW.ZDENĚKGOTTFRED.CZ		
STUPEŇ: ÚPLNĚ ZNĚNÍ PO ZMĚNĚ č. 2	DATUM: 11/2023	
VÝKRES: HLAVNÍ VÝKRES		
ČÍSLO VÝKRESU: 2	MĚŘÍTKO: 1:5000	

