


LEGENDA	
HRANICE	
	KATASTRÁLNÍ OZEMÍ = REŠENÉ OZEMÍ
	ZASTAVĚNÉ OZEMÍ OBCE K DATU 08/2022
	ZASTAVITELNÉ PLOCHY, PLOCHY PŘESTAVBY a PLOCHY ZMĚN V KRAJINĚ Z ÚP 2013
	Z1-3 ZASTAVITELNÉ PLOCHY
	P1, P2 PLOCHY PŘESTAVBY
TRASYS DOPRAVNÍ INFRASTRUKTURY	
	SILNICE I. TŘÍDY (koridor)
	SILNICE II. a III. TŘÍDY (osa)
	MÍSTNÍ KOMUNIKACE
	PĚŠÍ A TURISTICKÉ TRASYS
	CYKLOTURISTICKÉ TRASYS
	ŽELEZNIČNÍ KORIDOR D14


KONCEPCE TECHNICKÉ INFRASTRUKTURY	
	KORIDOR PRO DÁLKOVÉ VEDENÍ VN 110 kV - Ee1
	VZDUŠNÉ EL. VEDENÍ 22kV
	TRAFOSTANICE
	MAJÁ VOJNÍ ELEKTRÁRNA
	VODOVODNÍ PŘÍVADEČ
	VODOVOD
	AUTOMATICKÁ TLAKOVÁ STANICE
	KANALIZACE SPLAŠKOVÁ
	KANALIZACE DEŠŤOVÁ
	ČERPAČÍ STANICE ODPADNÍCH VOD
	ČOV
	PLYNOVOD VTL
	PLYNOVOD STL
	PLYNOVOD - REGULAČNÍ STANICE VTL-STL
	TELEKOMUNIKAČNÍ VEDENÍ
	RADIORELEVOVÁ TRASA
	RADIOVÁ STANICE NA RR TRASE

LIMITY VYUŽITÍ ÚZEMÍ	
	ZÁPLAVOVÉ OZEMÍ Q100
	AKTIVNÍ ZÓNA ZÁPLAV
	OP VODNÍHO ZDROJE
	OCHRANNÉ PÁSMO DOPRAVNÍ INFRASTRUKTURY - SILNIČNÍ
	OCHRANNÉ PÁSMO DOPRAVNÍ INFRASTRUKTURY - ŽELEZNIČNÍ
	OP ČOV, HRBTOKA
	OCHRANNÉ PÁSMO VZDUŠNÉHO EL. VEDENÍ 22kV, TRAFOSANICE
	BEZPEČNOSTNÍ PÁSMO VTL PLYNOVODU
	OCHRANNÉ PÁSMO RRT
	V území vymezeném hranicí ochranného pásma radiorelevové trasy směrem na jih, ploši výškové omezení stavů 200 m.n. terénem.
	PROTIPOVOĐOVÁ HRÁZKA

CELÉ SPRÁVNÍ OZEMÍ JE ZAJMOVÝM OZEMÍM MINISTERSTVA OBRANY Z HLAVISKA POVOLOVÁNÍ VYJMENOVANÝCH DRUHŮ STAVĚB.
V území se nachází koridor RR směrem.

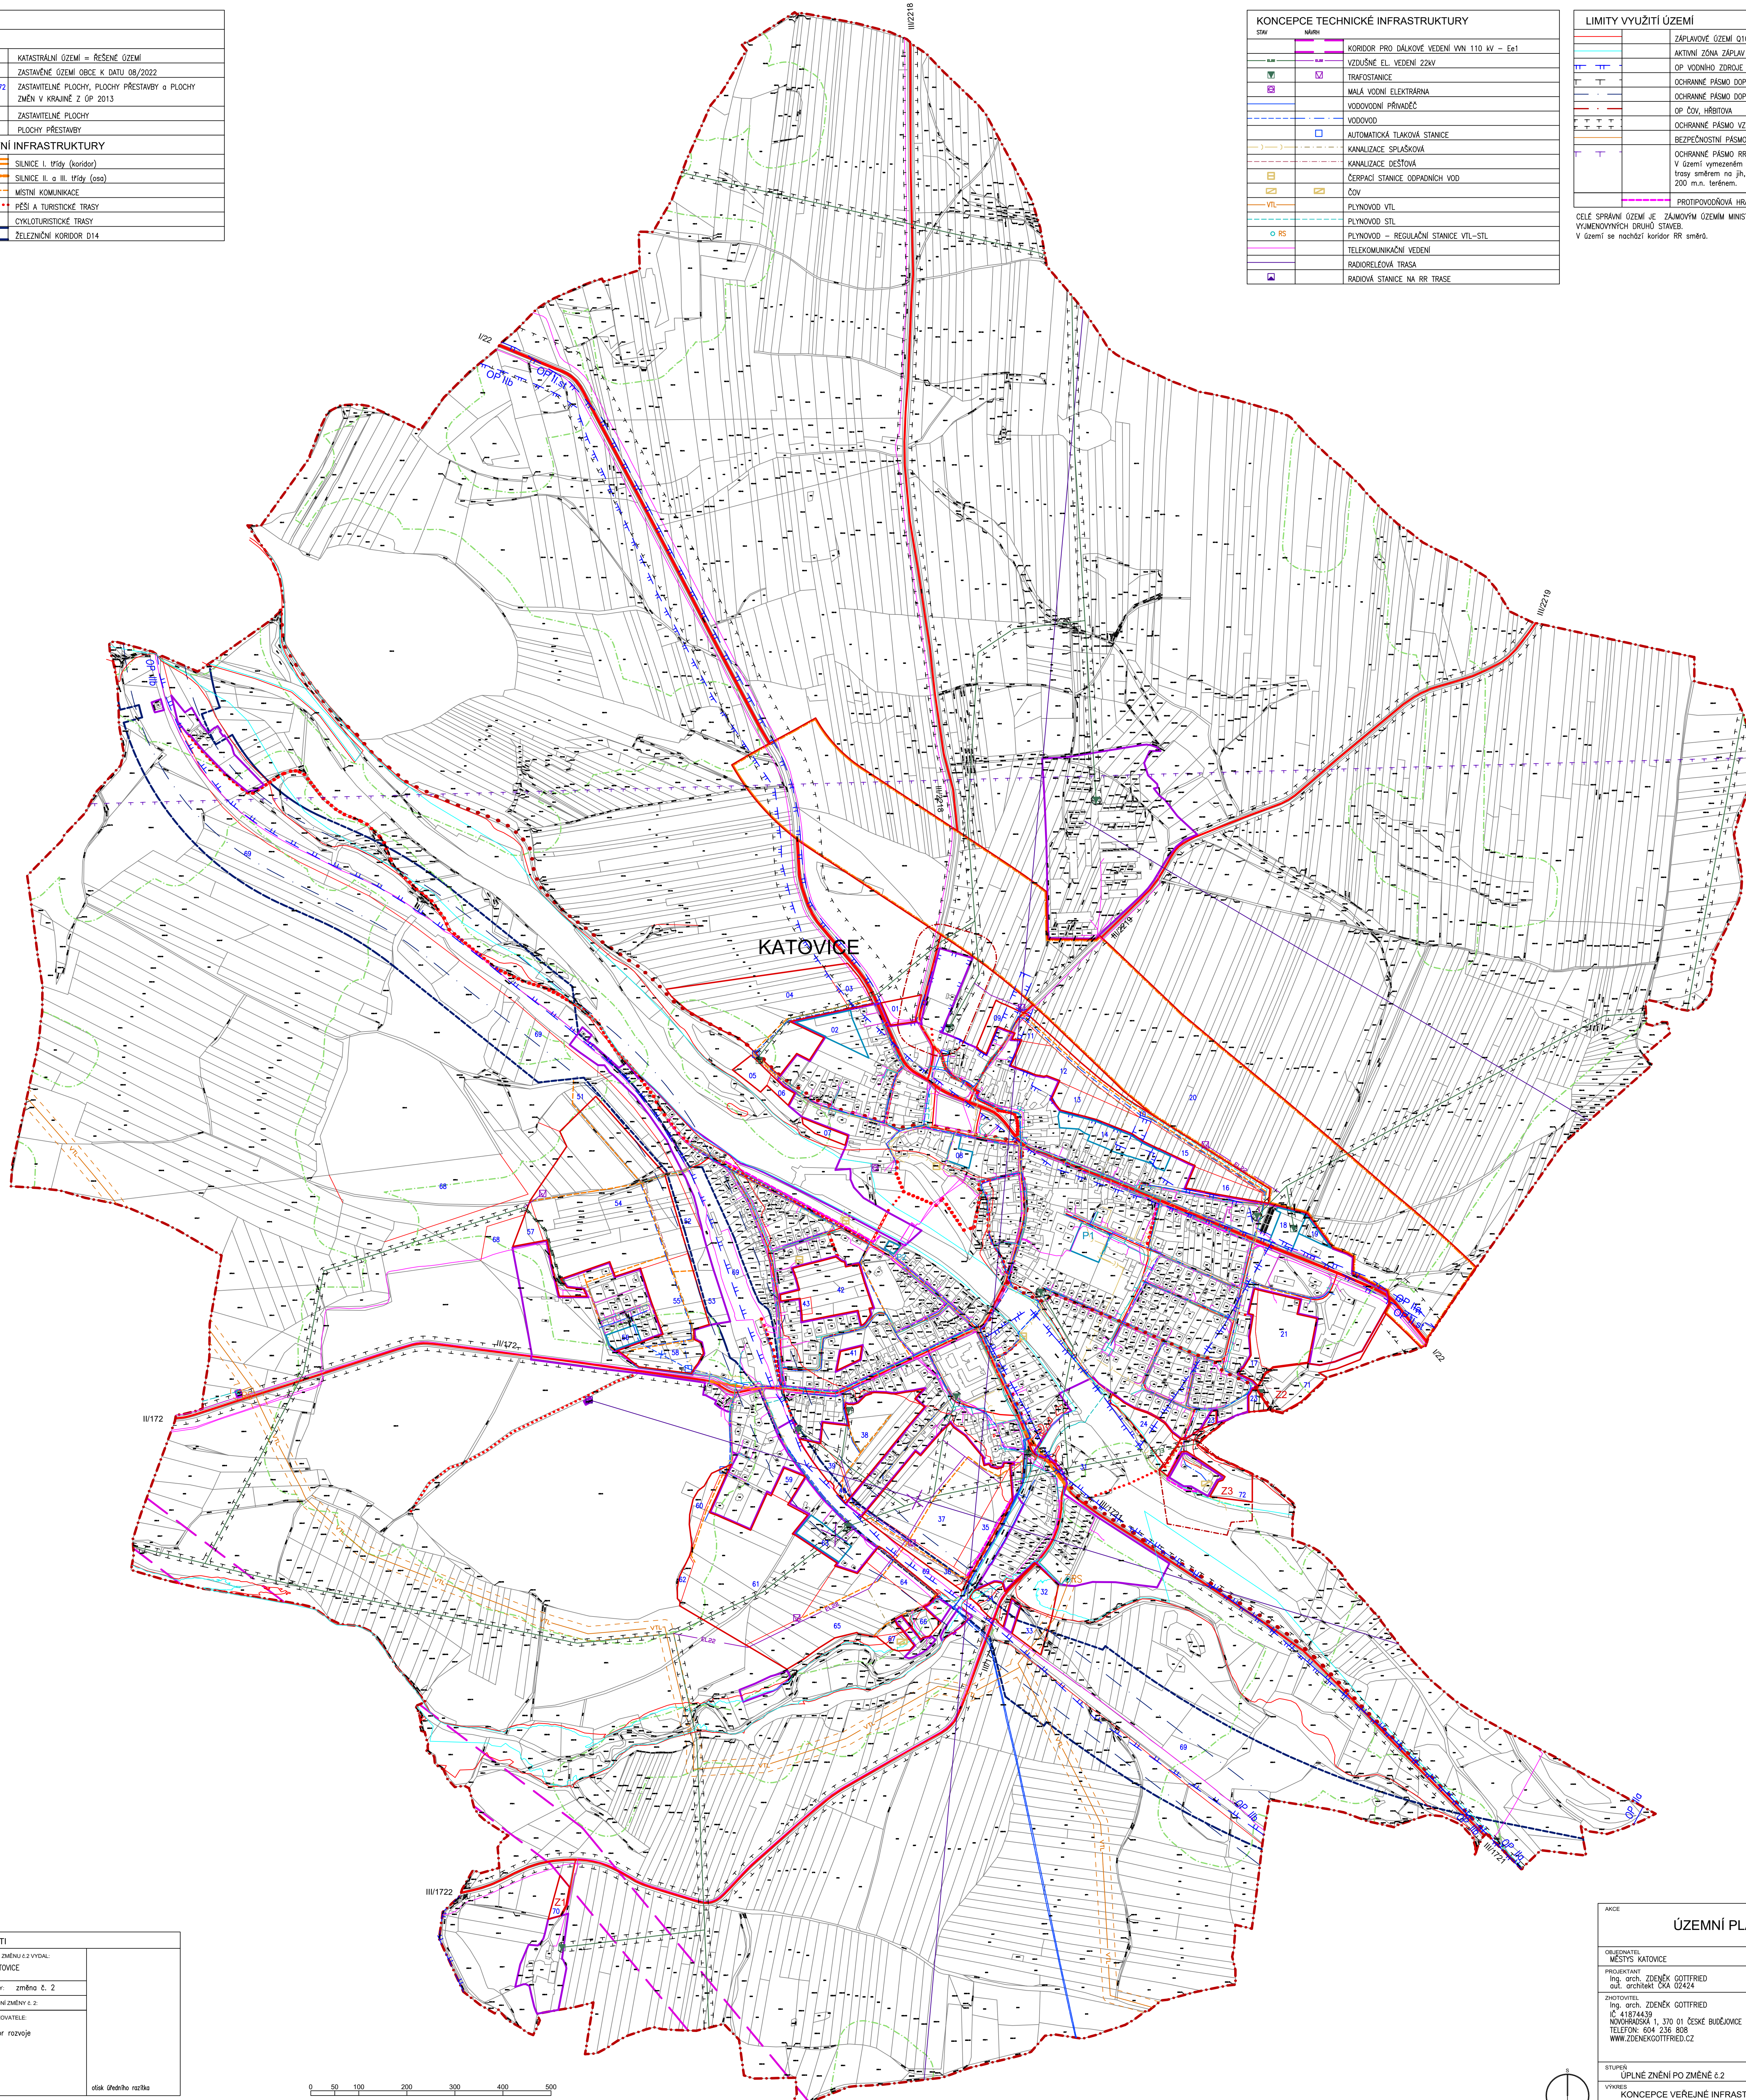

ZÁZNAM O ÚČINNOSTI	
A) SPRÁVNÍ ORGÁN, KTERÝ POSLEDNÍ ZMĚNU Č. 2 VYDAL:	ZASTUPITELSTVO MĚSTYSĚ KATOVICE
B) PORADOVÉ ČÍSLO POSLEDNÍ ZMĚNY:	změna č. 2
C) DATUM NABÝTÍ ÚČINNOSTI POSLEDNÍ ZMĚNY č. 2:	
D) OPRÁVNĚNÁ ÚŘEDNÍ OSOBA PORADZOVATELE:	Městský úřad Strakonice, Odbor rozvoje Velké náměstí 2 386 21 Strakonice Ing. arch. Mario Štěpán vedoucí odboru rozvoje Bc. Jana Hušková referent odboru rozvoje
	elek. úroveň razítka

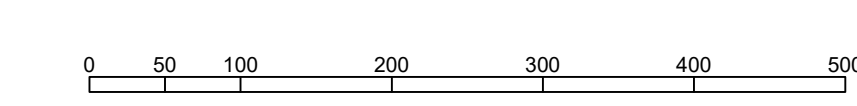

AKCE		
ÚZEMNÍ PLÁN KATOVICE		
OBJEDNATEL MĚSTYS KATOVICE	POŘIZOVATEL MĚSTYS KATOVICE	ČÍSLO PÁRE
PROJEKTANT Ing. arch. ZDENĚK GOTTFRED OUL. GRCHÁKŮ ČKA 02424	AUTORIZAČNÍ RAZÍTKO	
ZHOTOVITEL Ing. arch. ZDENĚK GOTTFRED IČ: 41874439 NOVOPRÁSKOVÁ 1, 370 01 ČESKÉ BUDĚJOVICE TELEFON: 604 236 808 WWW.ZDENEGOTTFRED.CZ		
STUPEŇ ÚPLNĚ ZNĚNÍ PO ZMĚNĚ č. 2	DATUM 11/2023	
VYKRES KONCEPCE VEŘEJNÉ INFRASTRUKTURY	MĚRITKO 1:5000	
ČÍSLO VÝKRESU 9		

