



EVROPSKÁ UNIE
Fond soudržnosti
Operační program Životní prostředí

DODATEČNÁ INFORMACE Č. 2

IDENTIFIKACE VEŘEJNÉ ZAKÁZKY

Zateplení zdravotního střediska v Katovicích

IDENTIFIKAČNÍ ÚDAJE ZADAVATELE

Název: Městys Katovice
Sídlo: Husovo náměstí 5, 387 11 Katovice
Právní forma: Obec
IČ: 00251305
DIČ: CZ00251305
Zastoupená: starostkou Mgr. Šárkou Němečkovou, tel. +420 724 181 022, e-mail: starosta@katovice.cz
zmocněnou osobou zajišťující úkony zadavatele veřejné zakázky na základě plné moci ze dne 20. 1. 2017 Ing. Radkou Zelenkovou, tel: +420 723 164 203, e-mail: radka.zelenkova.st@seznam.cz, která je současně i kontaktní osobou

ZNĚNÍ POŽADAVKU DODAVATELE

Po prozkoumání projektové dokumentace na Zateplení zdravotního střediska v Katovicích jsem nenašel výpis oken a dveří, na který se odkazuje výkaz výměr. Bylo by možné výpis oken a dveří zaslat či poskytnout?

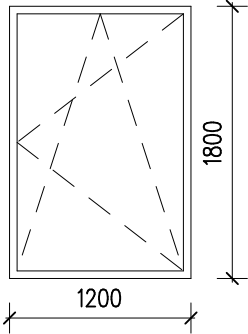
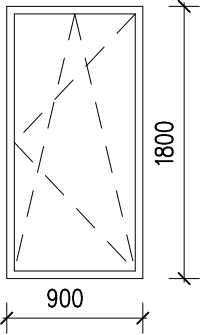
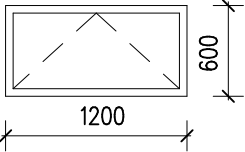
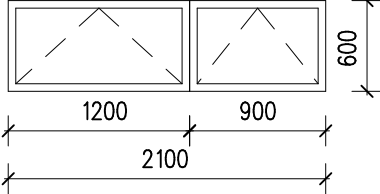
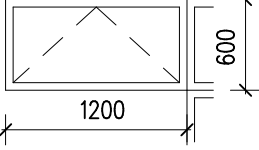
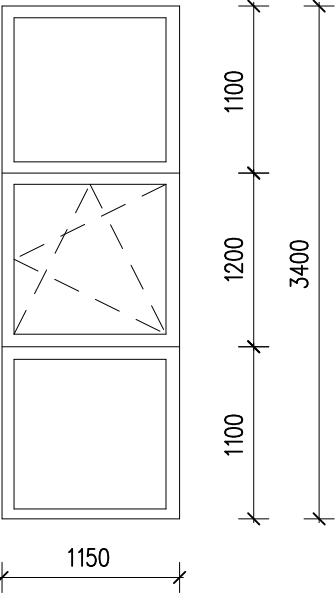
PŘEDMĚT DODATEČNÉ INFORMACE

Tabulka oken a požadované vlastnosti výplní – viz příloha dodatečné informace č. 2. Umístění a rozměry oken a dveří jsou zakresleny a označeny v příložených výkresech.

V Katovicích, dne 9. února 2017

Za zadavatele: Ing. Radka Zelenková, zmocněná osoba

Ing. Radka ZELENKOVÁ
DOTAČNÍ PORADENSTVÍ
Vodárenská 352, 386 01 Strakonice
mobil: +420 723 164 203
e-mail: radka.zelenkova@seznam.cz

ozn.	schem. zobrazení	rozměr (mm)	popis	počet ks		U W/(m ² .K)
				1. NP	2. NP	
①		1200/1800	okno plastové, jednokř. otočné a vyklápěcí s izolačním dvojsklem barva bílá kliky a štítky plastové	8	8	1,2
②		900/1800	okno plastové, jednokř. otočné a vyklápěcí s izolačním dvojsklem barva bílá kliky a štítky plastové	1	–	1,2
③		900/600	okno plastové, jednokř. vyklápěcí s izolačním dvojsklem barva bílá kliky a štítky plastové	2	–	1,2
④		2100/600	okno plastové, jednokř. vyklápěcí s izolačním dvojsklem barva bílá kliky a štítky plastové	2	–	1,2
⑤		1200/600	okno plastové, jednokř. vyklápěcí s izolačním dvojsklem barva bílá kliky a štítky plastové (k dv. nadsvětlíku)	1	–	1,2
⑥		1200/3400	okno plastové, třikřídle dvě křídla pevná, jedno otočné a vyklápěcí s izolačním dvojsklem barva bílá kliky a štítky plastové	2	–	1,2

Přehled konstrukcí varianty 1

Stavba: Zdravotní středisko zatepleno

Místo: Katovice

Zadavatel: Městys Katovice

Zpracovatel: Ing.Václav Kamba

Zakázka: Zdr.středisko Katovice zatepl..STV

Archiv: Zdrav.stř.Katovice

Projektant:

Datum: 8.3.2016

E-mail: v.kamba@tiscali.cz

Telefon: 602 15 88 77

1.Výplně otvorů z vytápěného prostoru do venkovního prostředíČSN 73 0540-2:2011: **Výplň otvoru ve vnější stěně a strmé střeše, z vytápěného prostoru do venkovního prostředí, kromě dveří**UN,20 = 1,50 Urec,20 = 1,20 Upas,20,h = 0,80 Upas,20,d = 0,60 W/(m²·K) $\theta_i = 20\text{ °C}$ UN = 1,50 Urec = 1,20 Upas,h = 0,80 Upas,d = 0,60 W/(m²·K)


OK	Popis	Var	ZZ	U W/(m ² ·K)	X m	Y m	i _{LV}	g	FF %
OZ1	okno 120/180	V1	0	1,200	1,20	1,80	0,300	0,67	30,0
OZ2	okno 90/180	V1	0	1,200	0,90	1,80	0,300	0,67	30,0
OZ5	okno 120/60	V1	0	1,200	1,20	0,60	0,300	0,67	30,0
OZ6	okno 210/60	V1	0	1,200	2,10	0,60	0,300	0,67	30,0
OJ1	okno 120/180	V1	0	1,400	1,20	1,80	0,300	0,67	30,0
OJ2	okno 100/180	V1	0	1,400	1,00	1,80	0,300	0,67	30,0
OJ3	okno 150/180	V1	0	1,400	1,50	1,80	0,300	0,67	30,0

ČSN 73 0540-2:2011: **Dveřní výplň otvoru z vytápěného prostoru do venkovního prostředí (včetně rámu)**UN,20 = 1,70 Urec,20 = 1,20 Upas,20,h = 0,90 Upas,20,d = 0,00 W/(m²·K) $\theta_i = 20\text{ °C}$ UN = 1,70 Urec = 1,20 Upas,h = 0,90 Upas,d = 0,00 W/(m²·K)

OK	Popis	Var	ZZ	U W/(m ² ·K)	X m	Y m	i _{LV}	g	FF %
DO2	dveře 90/270	V1	0	1,200	0,90	2,70	0,870	0,67	40,0
DO3	dveře vstup 150/270	V1	0	1,200	1,50	2,70	0,870	0,67	40,0

2.Výplně otvorů z temperovaného prostoru do venkovního prostředíČSN 73 0540-2:2011: **Výplň otvoru vedoucí z temperovaného prostoru do venkovního prostředí**UN,20 = 3,50 Urec,20 = 2,30 Upas,20,h = 1,70 Upas,20,d = 0,00 W/(m²·K) $\theta_i = 20\text{ °C}$ UN = 3,50 Urec = 2,30 Upas,h = 1,70 Upas,d = 0,00 W/(m²·K)

OK	Popis	Var	ZZ	U W/(m ² ·K)	X m	Y m	i _{LV}	g	FF %
DO1	dveře vstup 150/270	V1	0	1,600	1,50	2,70	0,870	0,67	40,0
OZ4	okno 120/120	V1	0	1,200	1,20	1,20	0,300	0,67	30,0

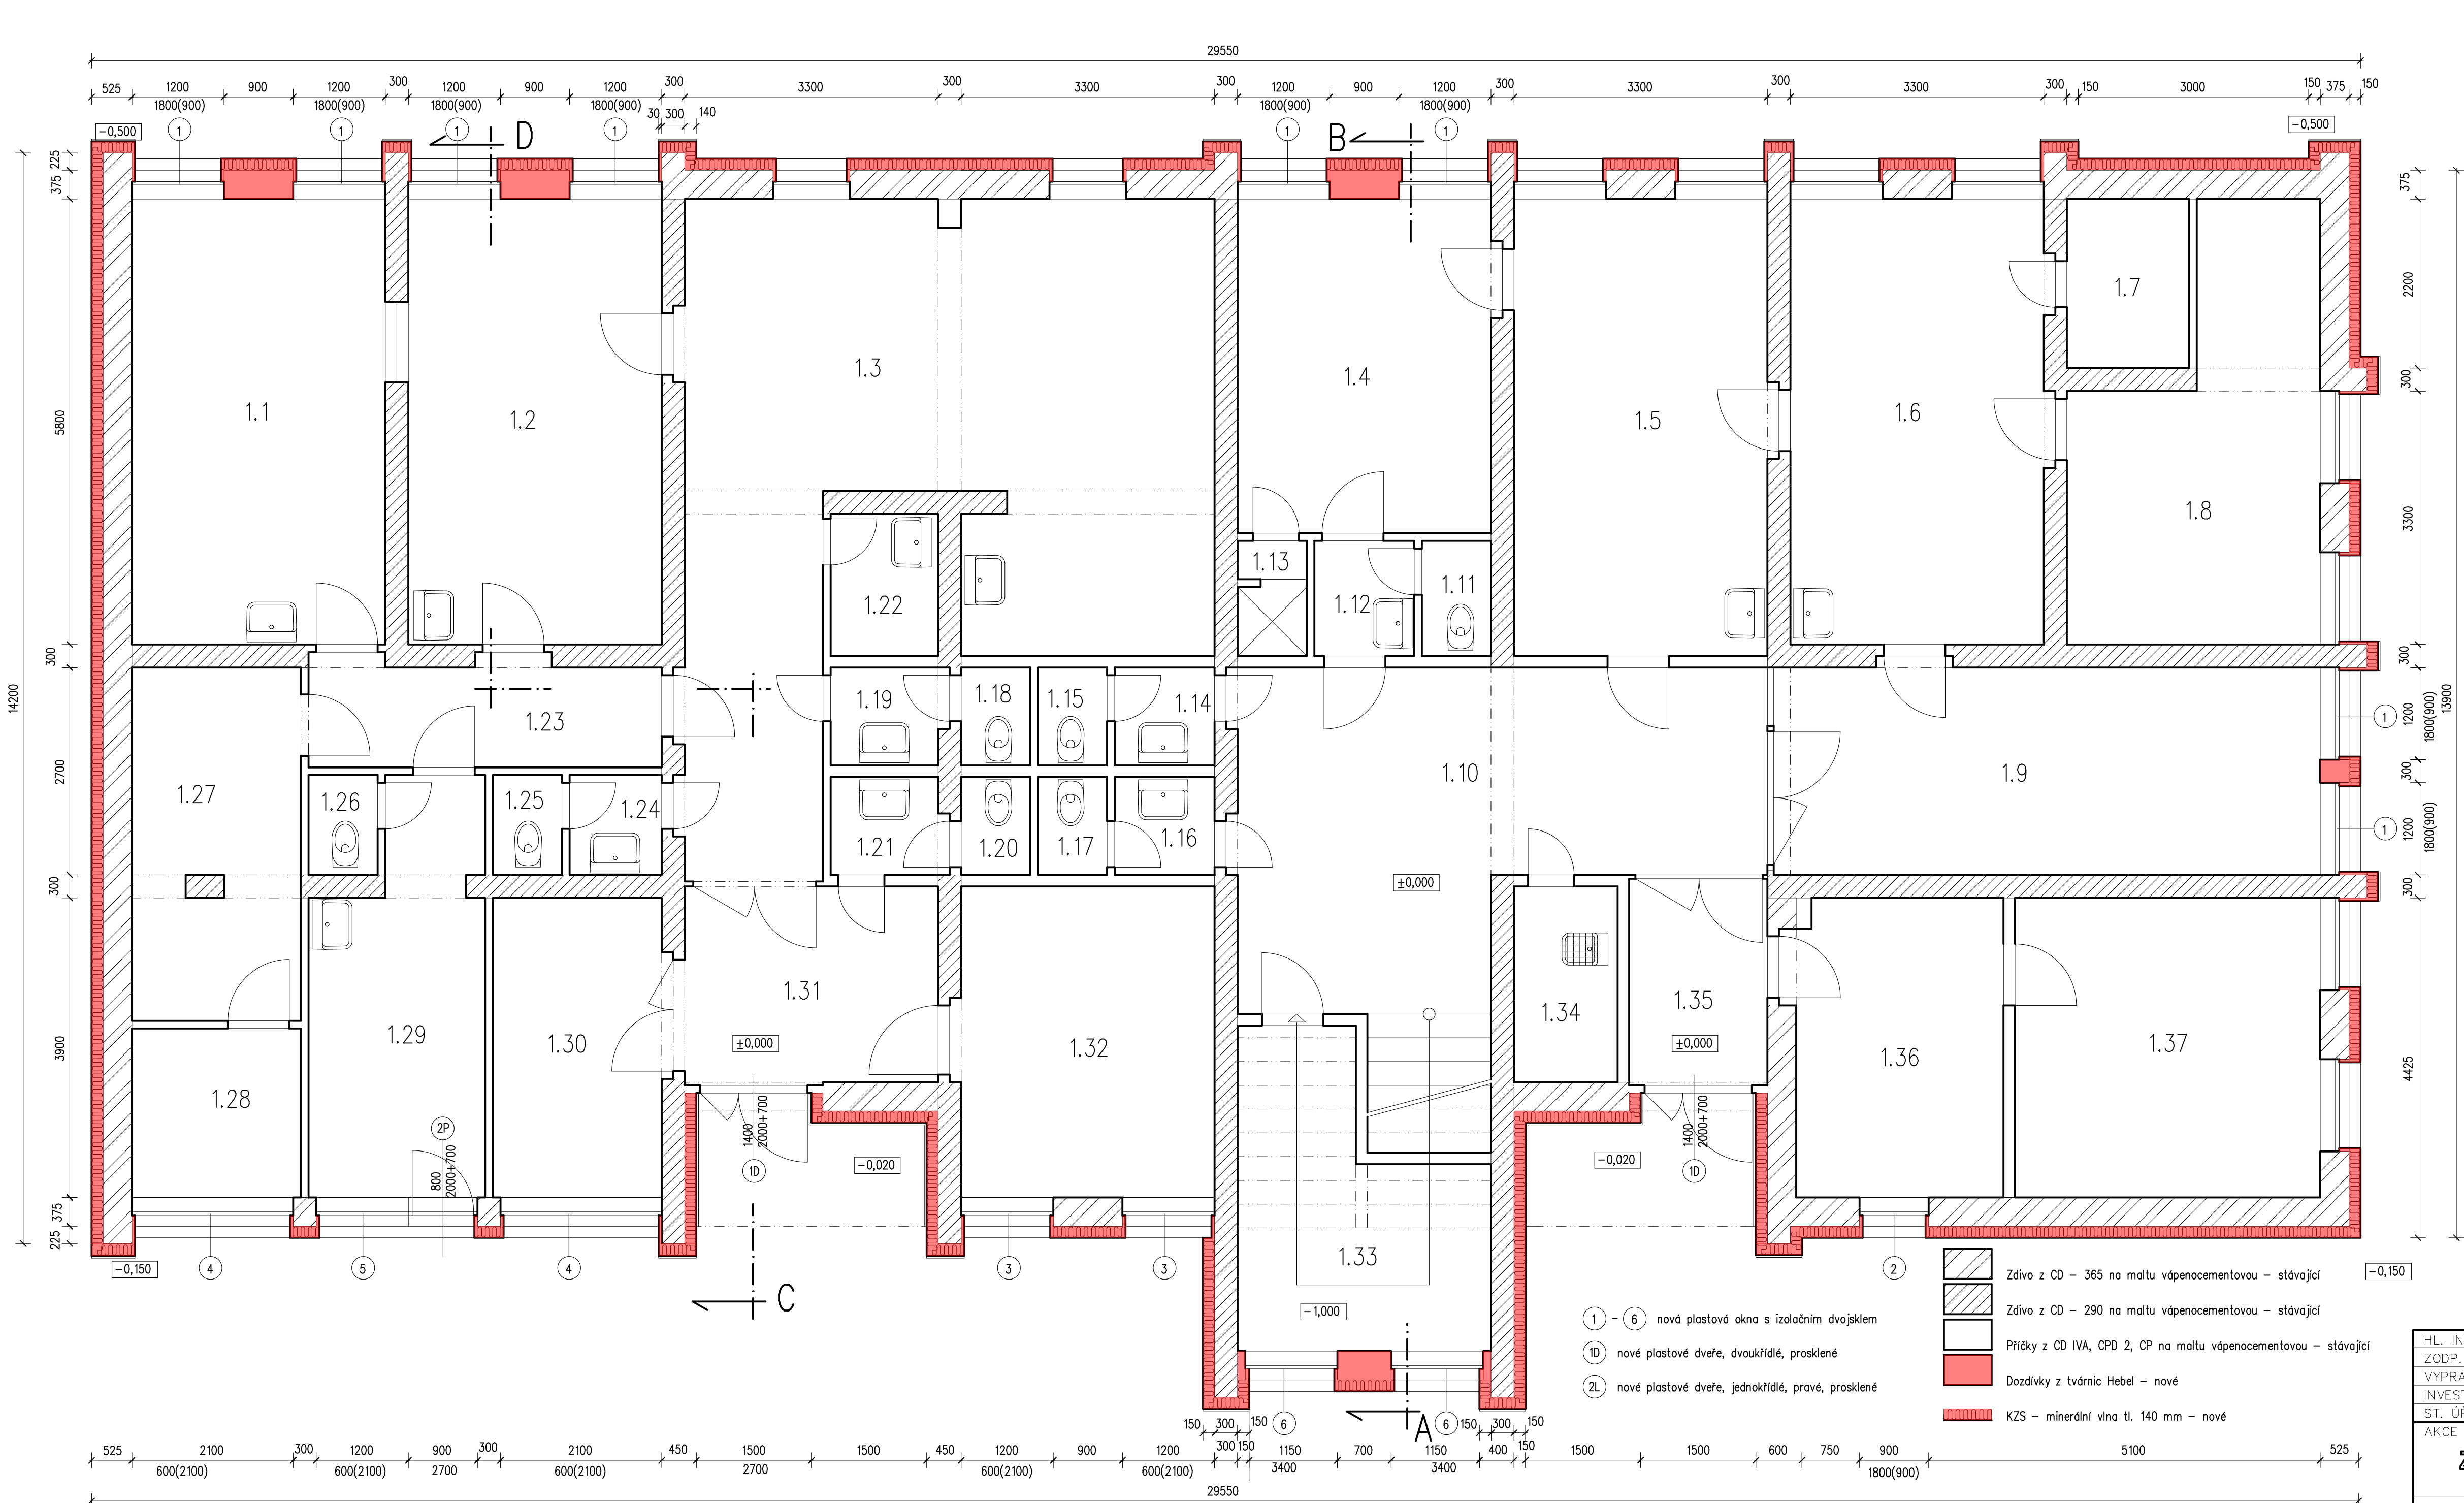


Půdorys 1. NP – nový stav
m 1:50

Legenda místností:

Ozn.	Popis místnosti	Plocha m. (m²)
1.1	nevyužito (lékárna)	19,14
1.2	nevyužito (lékárna)	19,14
1.3	nevyužito (lékárna)	42,18
1.4	šatna	14,36
1.5	ordinace	19,64
1.6	sestra	19,14
1.7	sklad	3,50
1.8	sklad	14,91
1.9	čekárna	19,14
1.10	chodba (schodiště)	27,52
1.11	WC	1,35
1.12	předsíňka WC	1,95
1.13	sprcha	1,35
1.14	předsíňka WC	1,66
1.15	WC	1,15
1.16	předsíňka WC	1,66
1.17	WC	1,15
1.18	WC	1,15
1.19	předsíňka WC	1,79
1.20	WC	1,15
1.21	předsíňka WC	1,79
1.22	úklid	2,59
1.23	chodba	5,98
1.24	předsíňka WC	1,56
1.25	WC	1,17
1.26	WC	1,17
1.27	nevyužito (ordinace)	9,97
1.28	nevyužito (ordinace)	4,84
1.29	nevyužito (ordinace)	10,98
1.30	sklad	8,58
1.31	zádveří	8,42
1.32	obchod	13,37
1.33	kotelna	10,81
1.34	úklid	3,29
1.35	zádveří	5,10
1.36	čekárna	9,75
1.37	ordinace	16,28

CAAD - *SPIT*
CAAD++

HL. INŽ.	Ing. Nejedlý			
ZODP. PROJ.	Ing. Nejedlý			
VYPRACOVAL	Ing. Nejedlý			
INVESTOR	Městys Katovice			
ST. ÚŘAD	Strakonice	OBEC	Katovice	
AKCE				
Zateplení zdravotního střediska Katovice				ZAK.ČÍSLO
				FORMÁT 8xA4
				DATUM 10./2015
				STUPEŇ DSP
OBSAH				MÉR. 1:50
Půdorys 1. NP - nový stav				Č.VÝKR. 9
				A

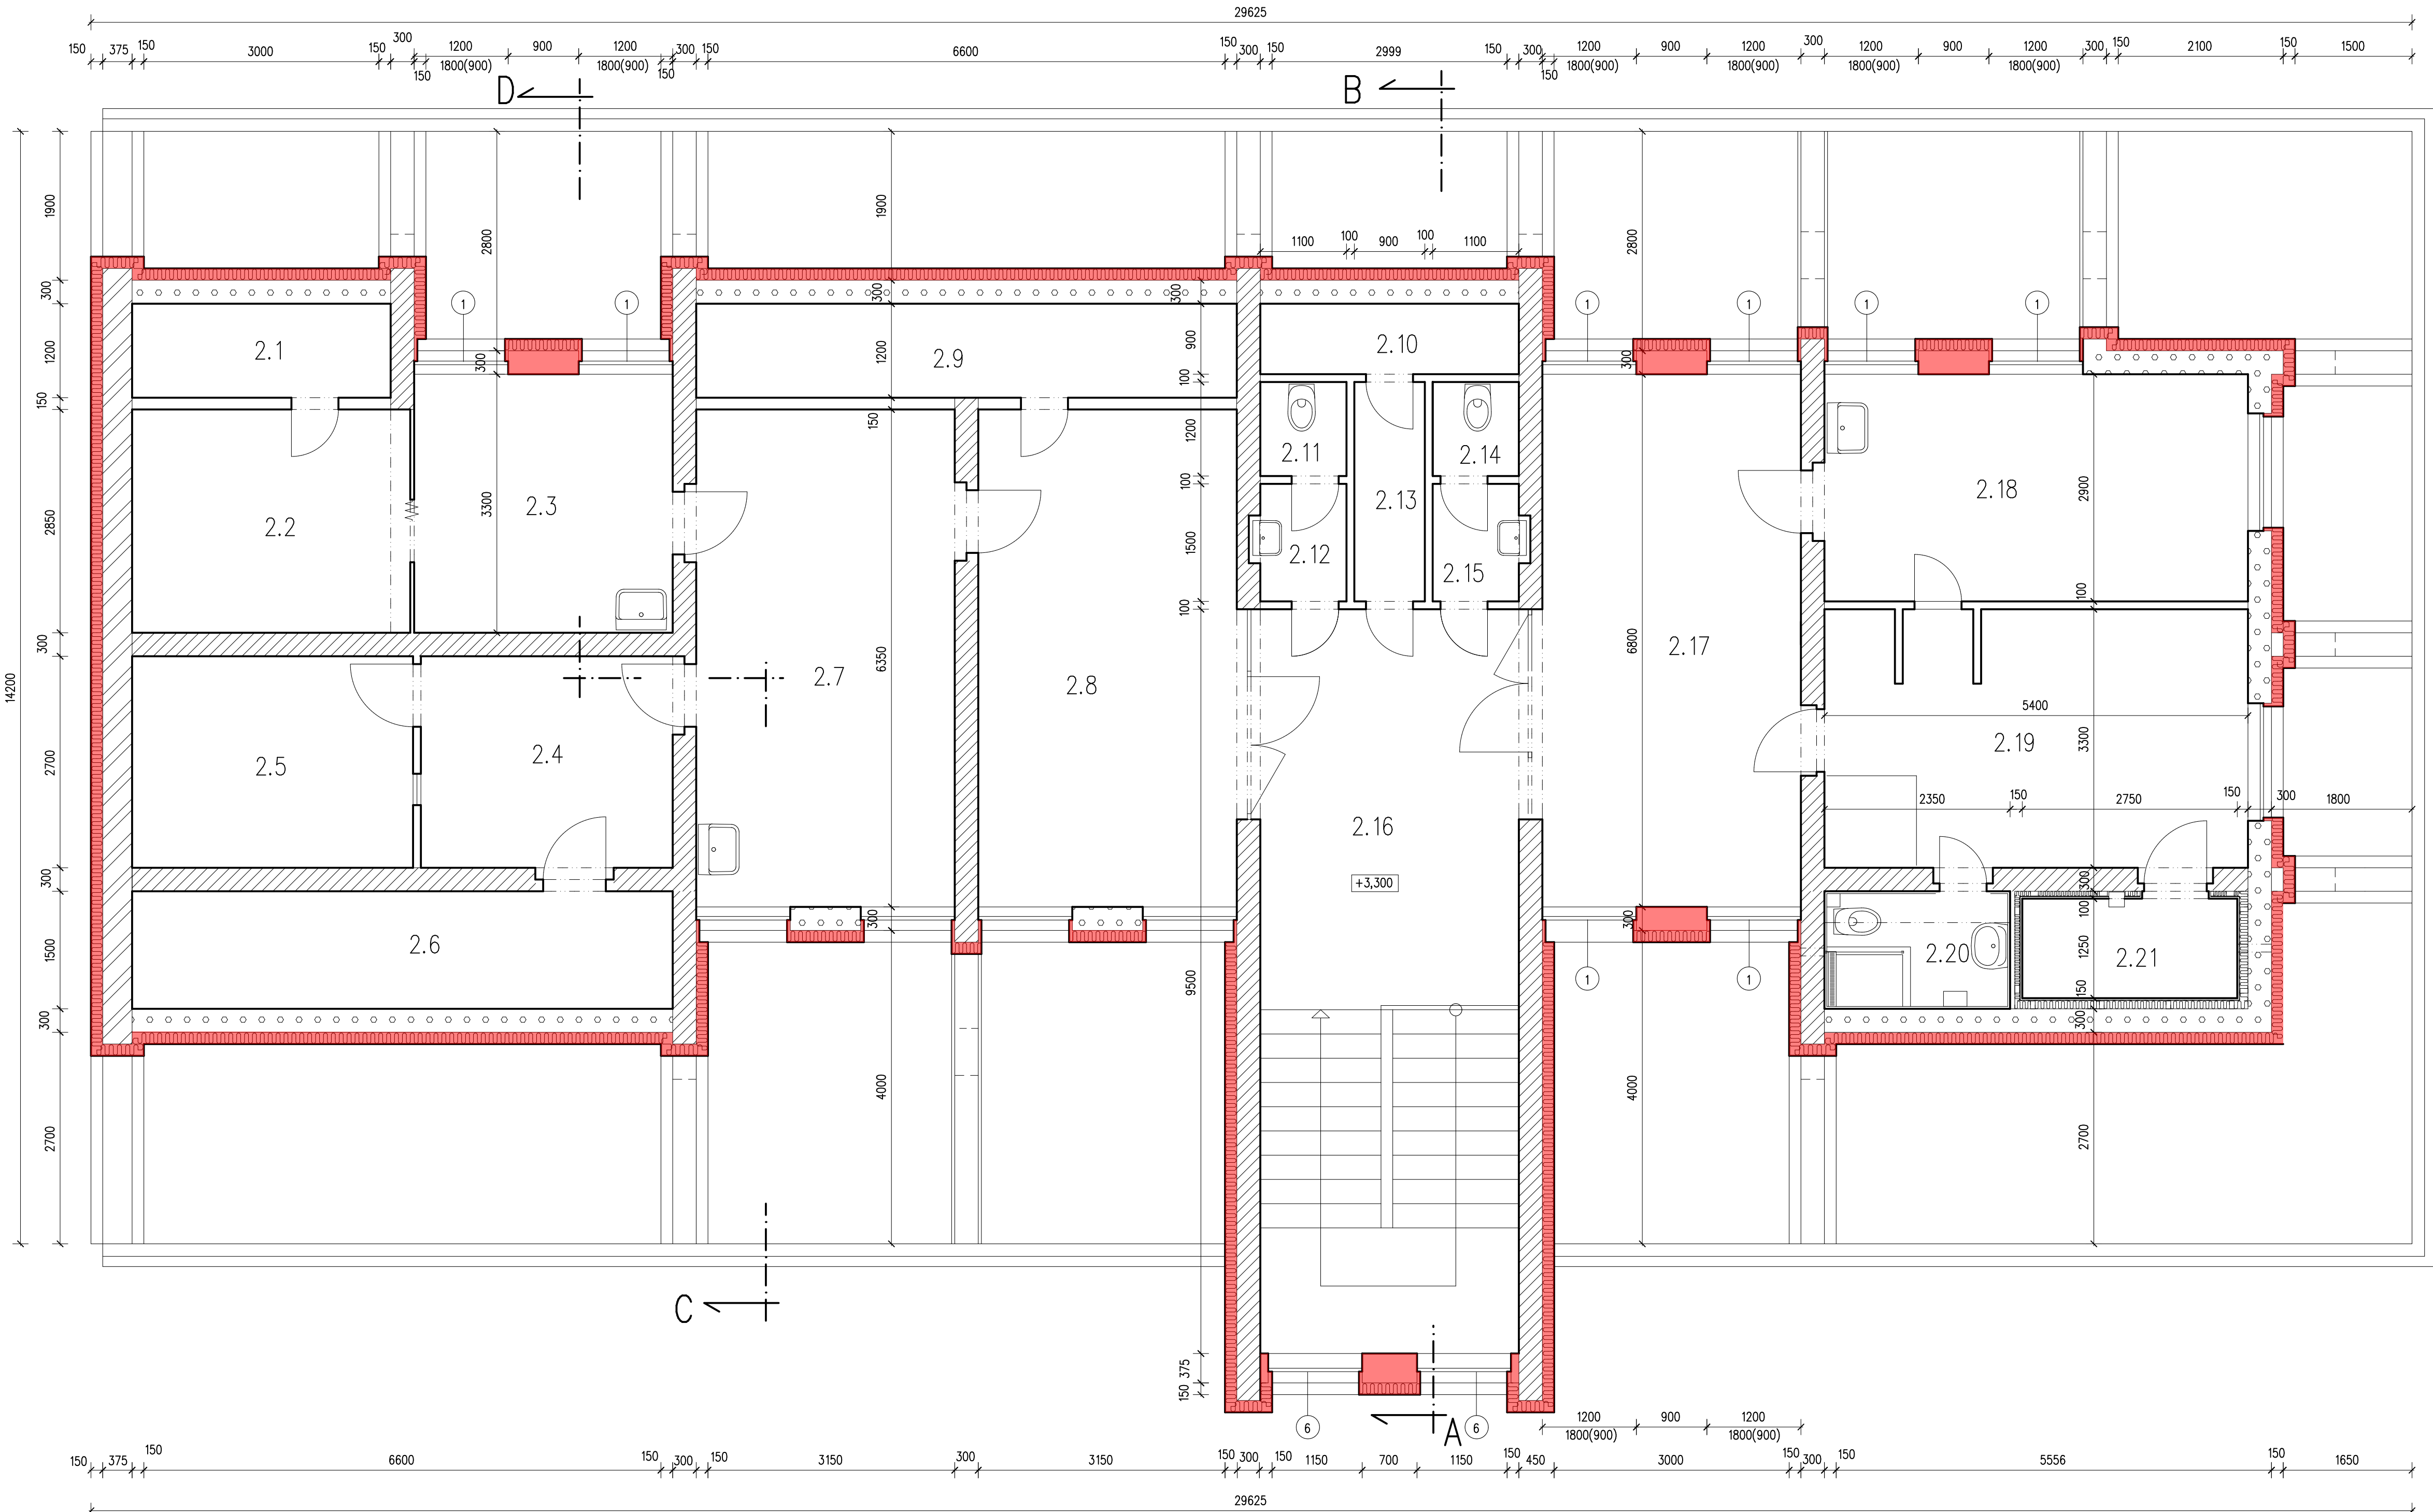

Půdorys 2. NP – nový stav

m 1:50

Legenda místností:

Ozn.	Popis místnosti	Plocha m. (m²)
2.1	nevyužito (zubní)	3,96
2.2	nevyužito (zubní)	10,07
2.3	nevyužito (zubní)	10,89
2.4	nevyužito (zubní)	8,68
2.5	nevyužito (zubní rentgen)	9,68
2.6	nevyužito	10,35
2.7	nevyužito (zubní ordinace)	20,88
2.8	nevyužito (zubní čekárna)	20,88
2.9	nevyužito(sklad)	8,28
2.10	úklid	2,97
2.11	WC	1,32
2.12	předsíňka WC	1,65
2.13	chodba	2,52
2.14	WC	1,32
2.15	předsíňka WC	1,65
2.16	schodišťová hala	31,94
2.17	čekárna	22,40
2.18	masážní místnost	15,67
2.19	pedikúra (sauna–odpočívárna)	17,73
2.20	WC, sprcha	3,43
2.21	sauna	3,38

- Zdivo z CD – 365 na maltu vápnocementovou – stávající
- Zdivo z CD – 290 na maltu vápnocementovou – stávající
- Zdivo z pěnosiřkatových nebo párobetonových tvárnic
- Příčky z CD IVA, CPD 2, CP na maltu vápnocementovou – stávající
- Dozdívky z tvárnic Hebel – nové
- KZS – minerální vlna tl. 140 mm – nové


1 nová plastová okna s izolačním dvojsklem

CAAD - *SPRIT*
CAAD++

HL. INŽ.	Ing. Nejedlý			
ZODP. PROJ.	Ing. Nejedlý			
VYPRACOVAL	Ing. Nejedlý			
INVESTOR	Městys Katovice			
ST. ÚŘAD	Strakonice	OBEC	Katovice	
AKCE	Zateplení zdravotního střediska Katovice			ZAK.ČÍSLO
				FORMÁT 8xA4
				DATUM 10/2015
				STUPEŇ DSP
OBSAH	Půdorys 2. NP - nový stav			MÉR. 1:50
				Č. VÝKR. 10
				A

Pohled severní 1: 100

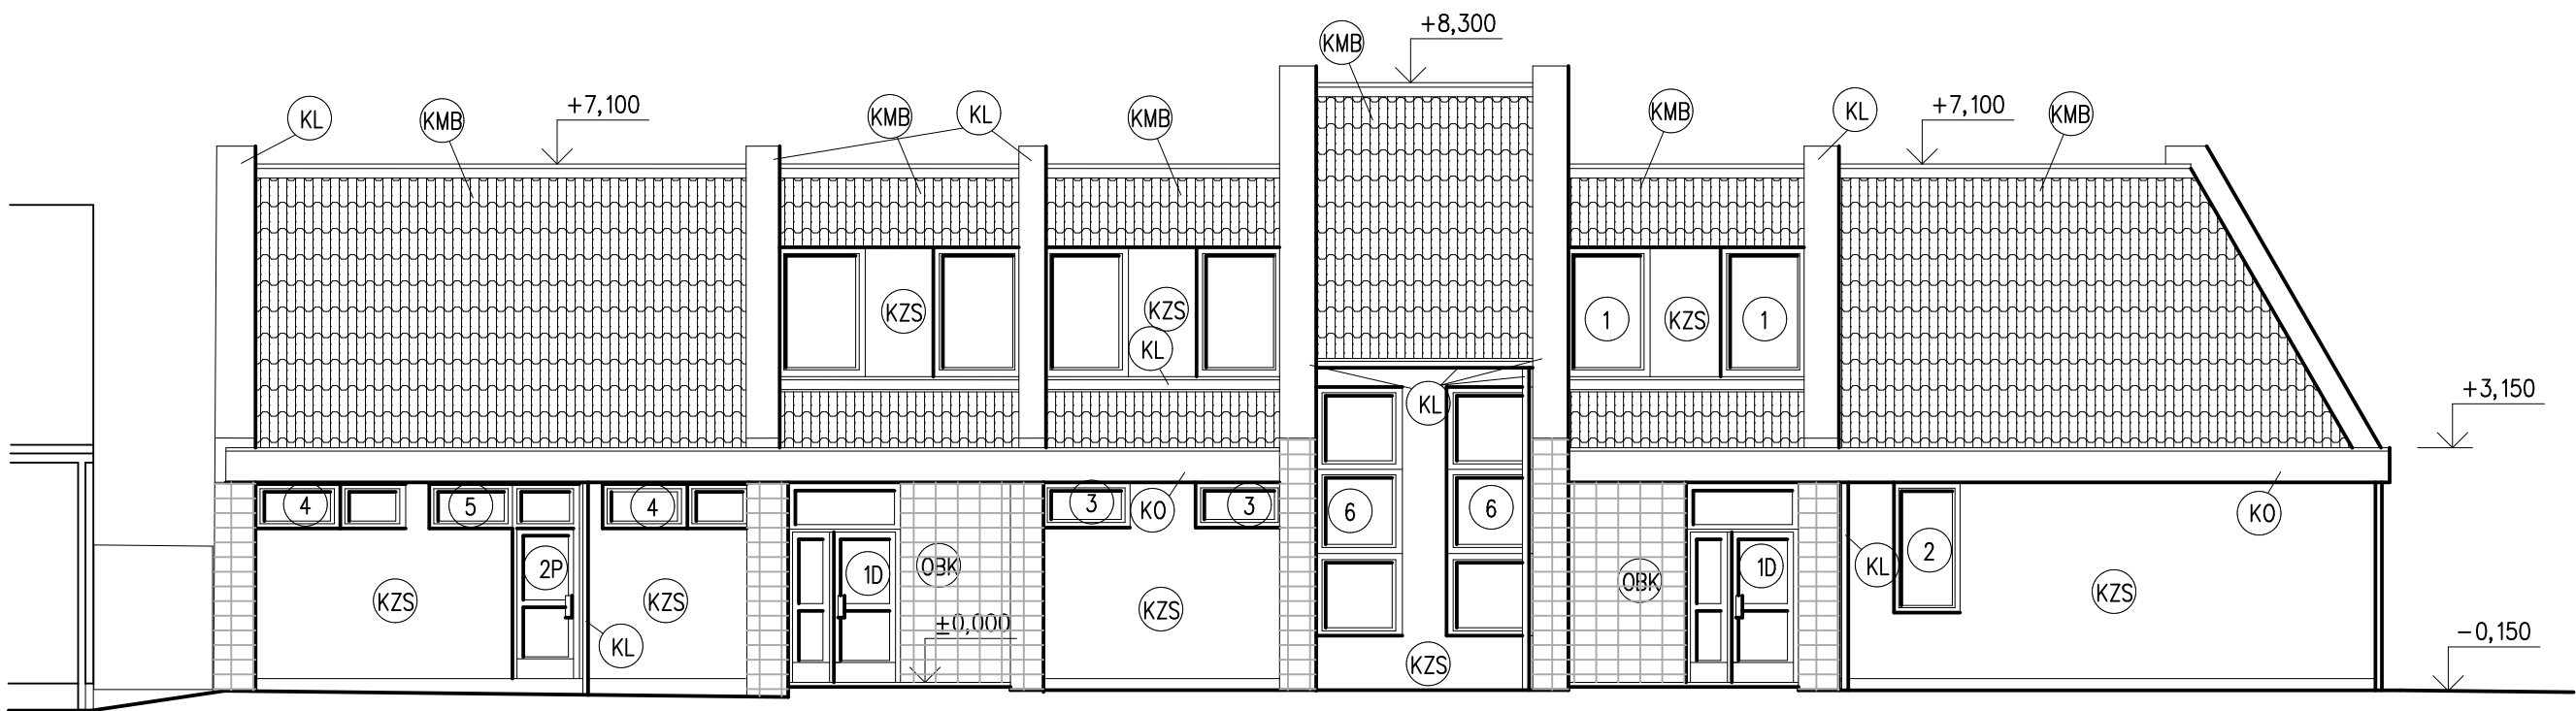nový stav




- ① - ⑥ – nová plastová okna, barva bílá
- ①D – nové plastové dveře, dvoukřídle, prosklené, barva bílá
- ②P – nové plastové dveře, jednokřídle, prosklené, barva bílá
- ③KZS – kontaktní zateplovací systém + fasádní omítka hrubozrnná, barva světle šedá, sokl a okap. žlab tmavší odstín
- ④KMB – nová střešní krytina KM Beta, barva černá
- ⑤KL – nové klempířské doplňky (žlaby, svody, parapety) – nátěr syntetickým emailem, barva světlý okr
- ⑥KO – nová fasádní omítka včetně penetrace a vyztužení
- ⑦OBK – nový keramický obklad na KZS – barva cihlová

HL. INŽ.	Ing. Nejedlý		 STAVEBNÍ PROJEKTOVÁ INŽENÝRSKÁ A PORADENSKÁ ČINNOST Raisova 1004 Tel/fax: 383325248 STRAKONICE		
ZODP. PROJ.	Ing. Nejedlý				
VYPRACOVAL	Ing. Nejedlý				
INVESTOR	Městys Katovice				
ST. ÚŘAD	Strakonice	OBEC Katovice			
AKCE			ZAK.ČÍSLO		
Zateplení zdravotního střediska Katovice			FORMÁT		2xA4
			DATUM	10/2015	
			STUPEŇ	DSP	
OBSAH			MĚŘ.	1: 100	A
Pohled severní - nový stav			Č.VÝKR.	13	

Pohled jižní 1:100

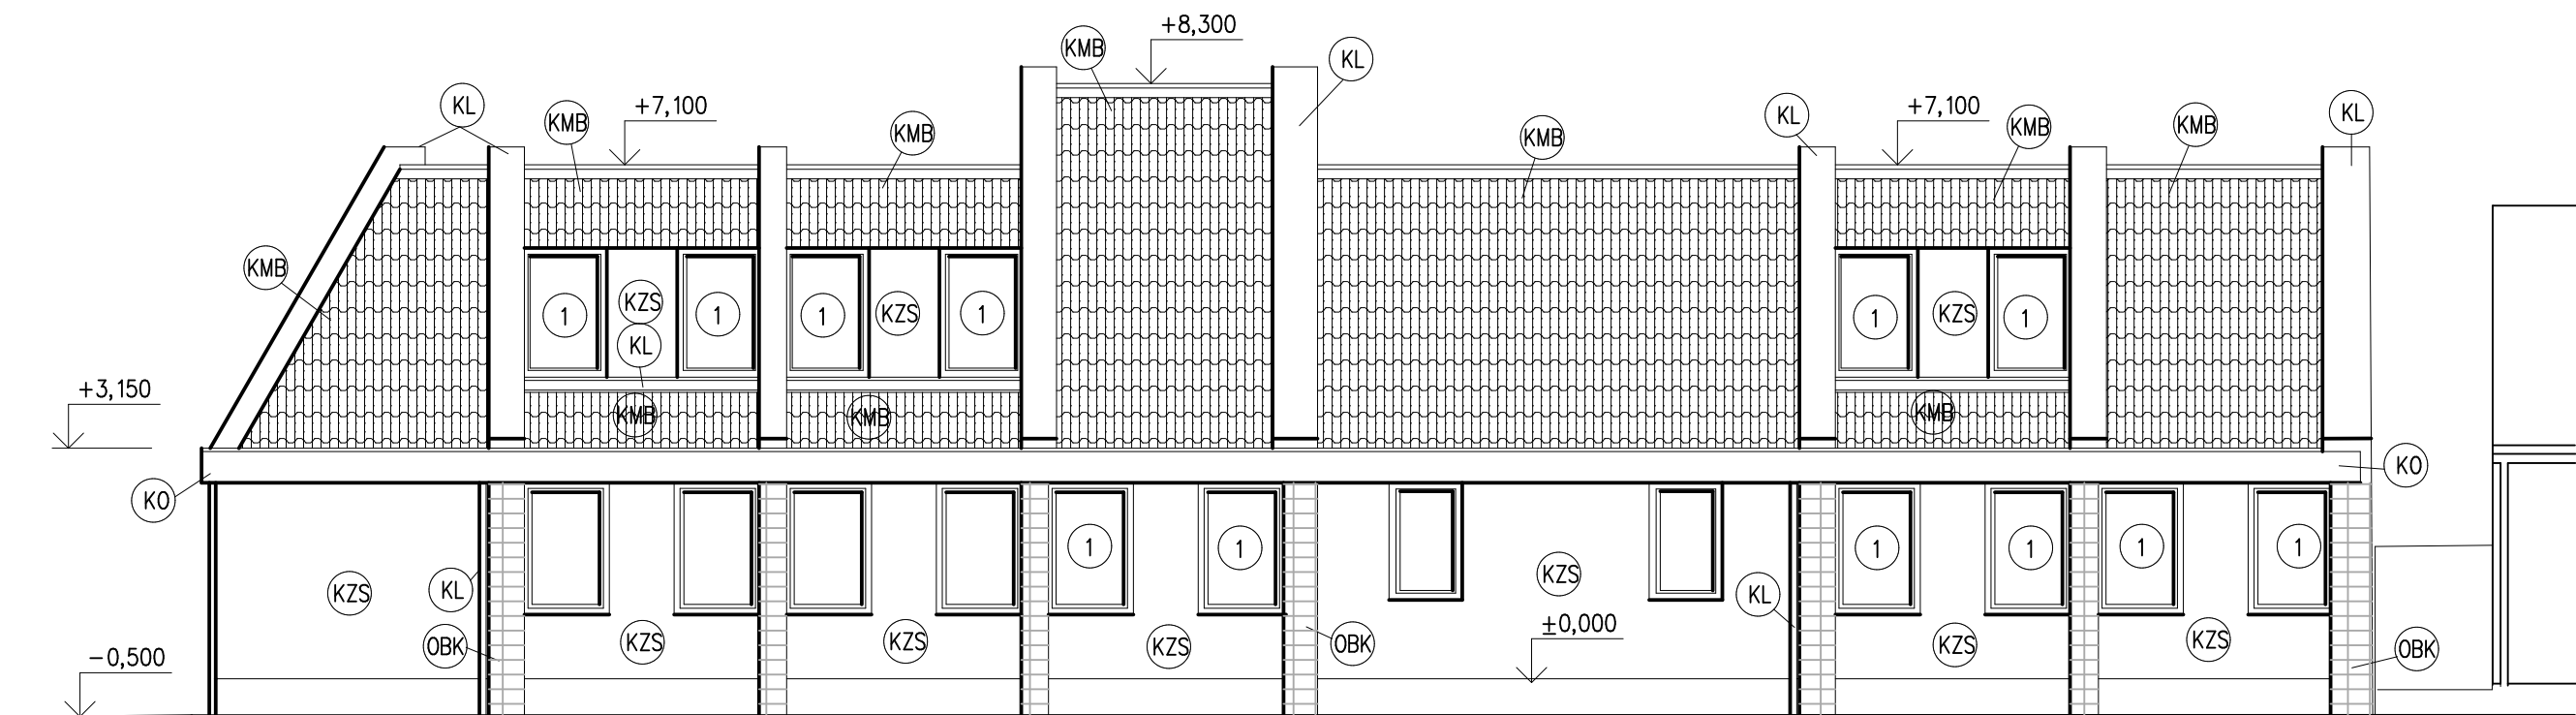nový stav




- ① – nová plastová okna, barva bílá
- ⓀⓩⓈ – kontaktní zateplovací systém + fasádní omítka hrubozrnná, barva světle šedá, sokl a okap. žlab tmavší odstín
- ⓀⓂⓈ – nová střešní krytina KM Beta, barva černá
- ⓀⓁ – nové klempířské doplňky (žlaby, svody, parapety) – nátěr syntetickým emailem, barva světlý okr
- ⓀⓄ – nová fasádní omítka včetně penetrace a vyztužení
- ⓄⓀⓀ – nový keramický obklad na KZS – barva cihlová

HL. INŽ.	Ing. Nejedlý		 STAVEBNÍ PROJEKTOVÁ INŽENÝRSKÁ A PORADENSKÁ ČINNOST Raisova 1004 Tel/fax: 383325248 STRAKONICE	
ZODP. PROJ.	Ing. Nejedlý			
VYPRACOVAL	Ing. Nejedlý			
INVESTOR	Městys Katovice			
ST. ÚŘAD	Strakonice	OBEC	Katovice	
AKCE				ZAK.ČÍSLO
Zateplení zdravotního střediska Katovice				FORMÁT 2xA4
				DATUM 10/2015
				STUPEŇ DSP
OBSAH				MĚŘ. 1:100
Pohled jižní - nový stav				Č.VÝKR. 15
				A

Pohled západní 1: 100

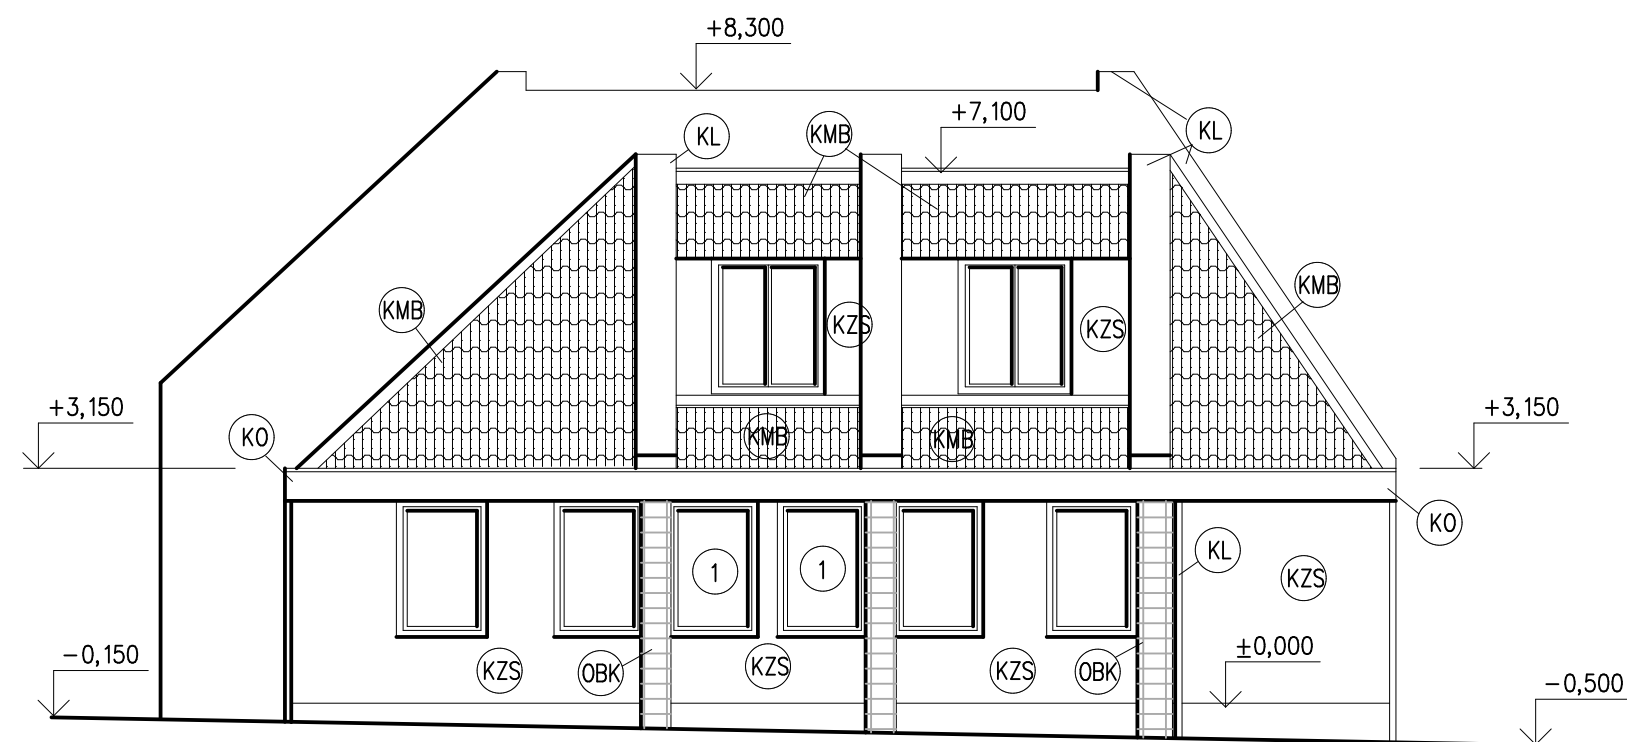nový stav



- ① – nová plastová okna, barva bílá
- ⓀⓂⓈ – kontaktní zateplovací systém + fasádní omítka hrubozrnná, barva světle šedá, sokl a okap. žlab tmavší odstín
- ⓀⓂⓅ – nová střešní krytina KM Beta, barva černá
- ⓀⓁ – nové klempířské doplňky (žlaby, svody, parapety) – nátěr syntetickým emailem, barva světlý okr
- ⓀⓄ – nová fasádní omítka včetně penetrace a vyztužení
- ⓄⓀⓀ – nový keramický obklad na KZS – barva cihlová

HL. INŽ.	Ing. Nejedlý			STAVEBNÍ PROJEKTOVÁ INŽENÝRSKÁ A PORADENSKÁ ČINNOST Raisova 1004 Tel./fax: 383325248 STRAKONICE	
ZODP. PROJ.	Ing. Nejedlý				
VYPRACOVAL	Ing. Nejedlý				
INVESTOR	Městys Katovice				
ST. ÚŘAD	Strakonice	OBEC	Katovice		
AKCE				ZAK.ČÍSLO	
Zateplení zdravotního střediska Katovice				FORMÁT	2xA4
				DATUM	10/2015
				STUPEŇ	DSP
OBSAH				MĚŘ.	1: 100
Pohled západní - nový stav				Č.VÝKR.	14
					A