


MĚSTYS KATOVICE

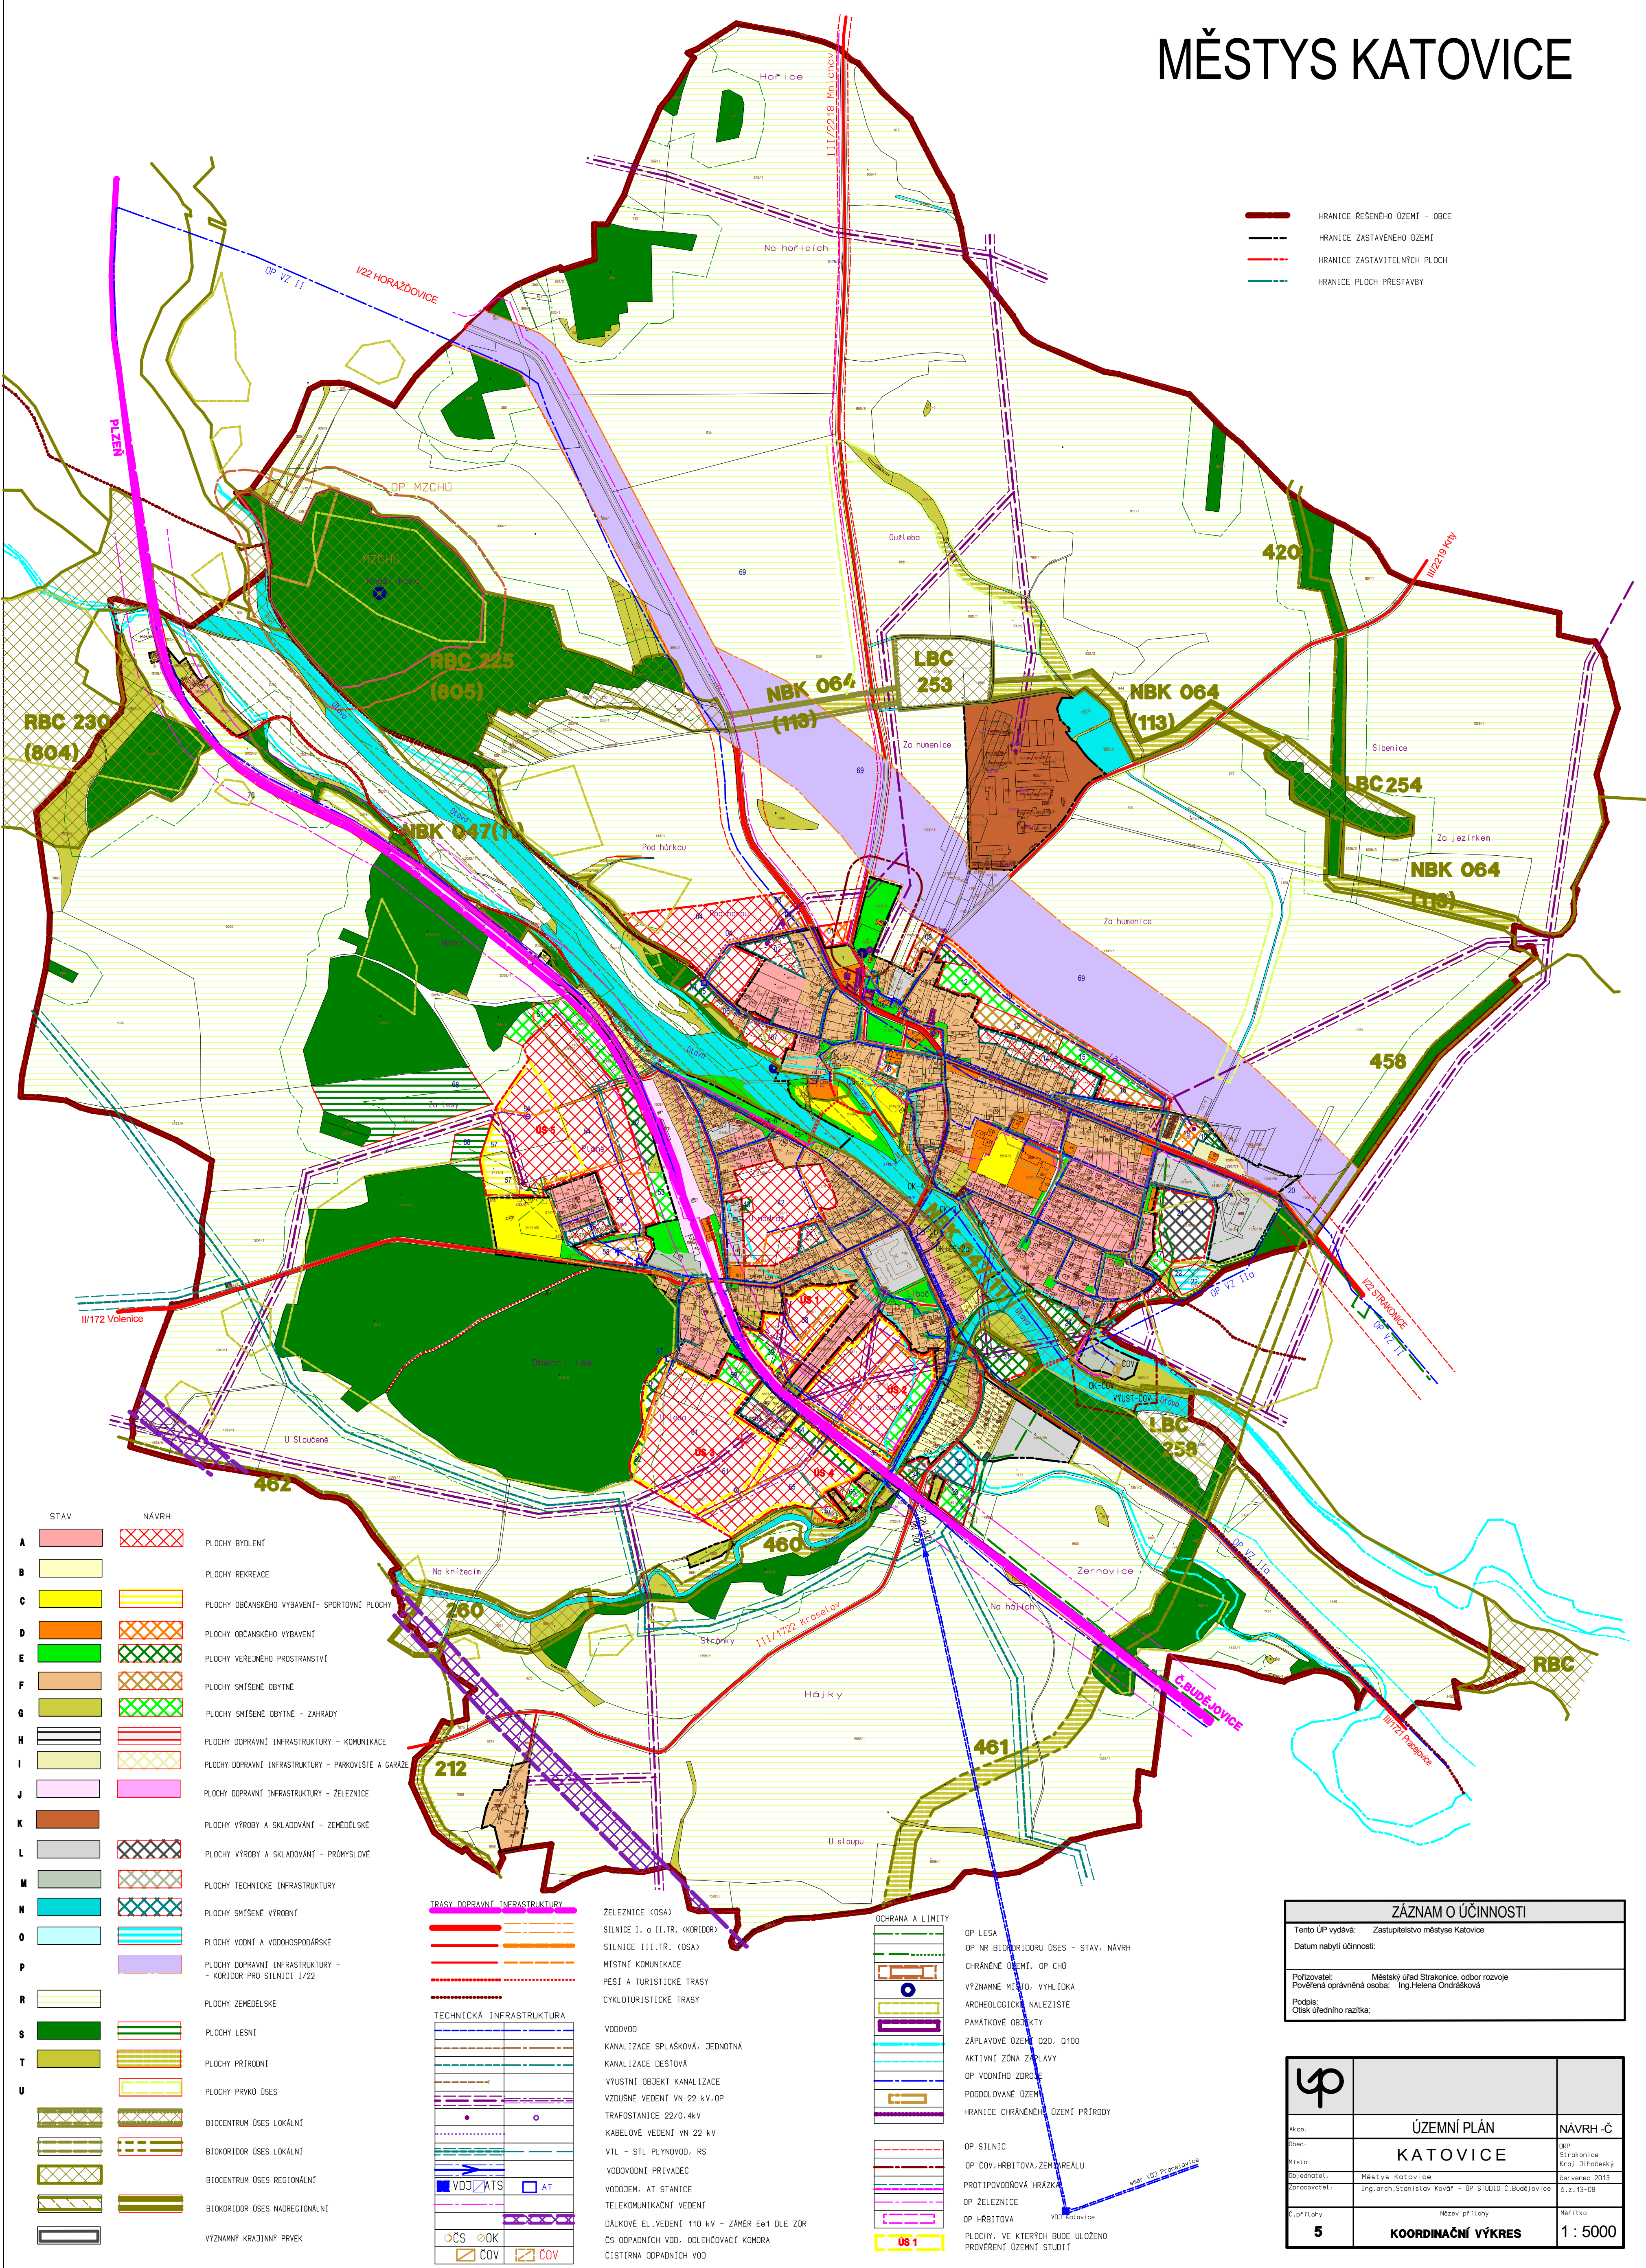

- HRANICE ŘEŠENÉHO ÚZEMÍ - OBCE
- HRANICE ZASTAVENÉHO ÚZEMÍ
- HRANICE ZASTAVITELNÝCH PLOCH
- HRANICE PLOCH PŘESTAVBY

- | STAV | NÁVRH | |
|------|-------|---|
| A | | PLOCHY BYDLENÍ |
| B | | PLOCHY REKREACE |
| C | | PLOCHY OBČANSKÉHO VYBAVENÍ - SPORTOVNÍ PLOCHY |
| D | | PLOCHY OBČANSKÉHO VYBAVENÍ |
| E | | PLOCHY VEŘEJNÉHO PROSTORU |
| F | | PLOCHY SMÍŠENÉ OBYTNÉ |
| G | | PLOCHY SMÍŠENÉ OBYTNÉ - ZAHRADY |
| H | | PLOCHY DOPRAVNÍ INFRASTRUKTURY - KOMUNIKACE |
| I | | PLOCHY DOPRAVNÍ INFRASTRUKTURY - PARKOVISTE A GARÁŽE |
| J | | PLOCHY DOPRAVNÍ INFRASTRUKTURY - ŽELEZNICE |
| K | | PLOCHY VÝROBY A SKLADOVÁNÍ - ZEMĚLSKÉ |
| L | | PLOCHY VÝROBY A SKLADOVÁNÍ - PRŮMYSL |
| M | | PLOCHY TECHNICKÉ INFRASTRUKTURY |
| N | | PLOCHY SMÍŠENÉ VÝROBNÍ |
| O | | PLOCHY VODNÍ A VODOHOSPODÁRSKÉ |
| P | | PLOCHY DOPRAVNÍ INFRASTRUKTURY - KORIDOR PRO SILNICI I/22 |
| R | | PLOCHY ZEMĚLSKÉ |
| S | | PLOCHY LESNÍ |
| T | | PLOCHY PŘÍRODNÍ |
| U | | PLOCHY PŘÍRODNÍ |
| | | BIOCENTRUM ÚSES LOKÁLNÍ |
| | | BIOCENTRUM ÚSES LOKÁLNÍ |
| | | BIOCENTRUM ÚSES REGIONÁLNÍ |
| | | BIOCENTRUM ÚSES NADREGIONÁLNÍ |
| | | VÝZNAMNÝ KRAJINNÝ PRVEK |

- TRASY DOPRAVNÍ INFRASTRUKTURY
- TECHNICKÁ INFRASTRUKTURA
- ZELEZNICE (OS)
- SILNICE I. a II. TR. (KORIDOR)
- SILNICE III. TR. (OS)
- MÍSTNÍ KOMUNIKACE
- PEŠÍ A TURISTICKÉ TRASY
- CYKLOTURISTICKÉ TRASY
- VODOVOD
- KANALIZACE SPLAŠKOVÁ, JEDNOTNÁ
- KANALIZACE DEŠŤOVÁ
- VÝSTUPNÍ OBJEKT KANALIZACE
- VZDUŠNÉ VEDENÍ VN 22 kV, OP
- TRAFOSTANICE 22/0,4 kV
- KABELOVÉ VEDENÍ VN 22 kV
- VTL - STL PLYNOVOD, RS
- VODOVODNÍ PŘÍVÁDEČ
- VODOVODNÍ AT STANICE
- TELEKOMUNICAČNÍ VEDENÍ
- DÁLKOVÉ EL. VEDENÍ 110 kV - ZÁMĚR Ee1 DLE ZOR
- CS ODPAJNÝCH VOD. ODLEHCOVACÍ KOMORA
- CISTRNA ODPAJNÝCH VOD
- VOJ/ATS
- AT
- CS
- OK
- COV
- COV

- OCHRANA A LIMITY
- OP LESA
- OP NR BIODIVERZITY ÚSES - STAV, NÁVRH
- CHRÁNĚNÉ ÚZEMÍ, OP CHD
- VÝZNAMNÉ MÍSTO, VÝHLÍDKA
- ARCHEOLOGICKÉ NALEZISTE
- PAMÁTKOVÉ OBJEKTY
- ZÁPLAVOVÉ ÚZEMÍ 020, 0100
- AKTIVNÍ ZÓNA ZÁPLAVY
- OP VODNÍHO ZDROJE
- PODDOLOVANÉ ÚZEMÍ
- HRANICE CHRÁNĚNÉHO ÚZEMÍ PŘÍRODY
- OP SILNICE
- OP COV, HRBITOVA, ZEM. PŘEALU
- PROTIPOVODOVÁ HRÁZKA
- OP ŽELEZNICE
- OP HRBITOVA
- PLOCHY, VE KTERÝCH BUDE ULOŽENO PROJEKTOVÉ ÚZEMNÍ STUDIUM
- VOJ/ATS
- AT
- CS
- OK
- COV
- COV

ZÁZNAM O ÚČINNOSTI		
Tento ÚP vydává: Zastupitelstvo městyse Katovice		
Datum nabytí účinnosti:		
Pořizovatel: Městský úřad Strakonice, odbor rozvoje		
Pověřená oprávněná osoba: Ing. Helena Ondrášková		
Podpis:		
Ověřil:		

ÚZEMNÍ PLÁN		NÁVRH-Č
KATOVICE		OP Strakonice Kraj. úřad Strakonice
Město: Městyse Katovice		Červenec 2013
Vydávající: Ing. arch. Stanislav Kovář - OP STUDIO Č.Bušíkovičky		Č.z. 13-08
Č.př. číslo: 5		Název př. číslo: 1: 5000
KOORDINAČNÍ VÝKRES		