


Dopravní infrastruktura 1:1000

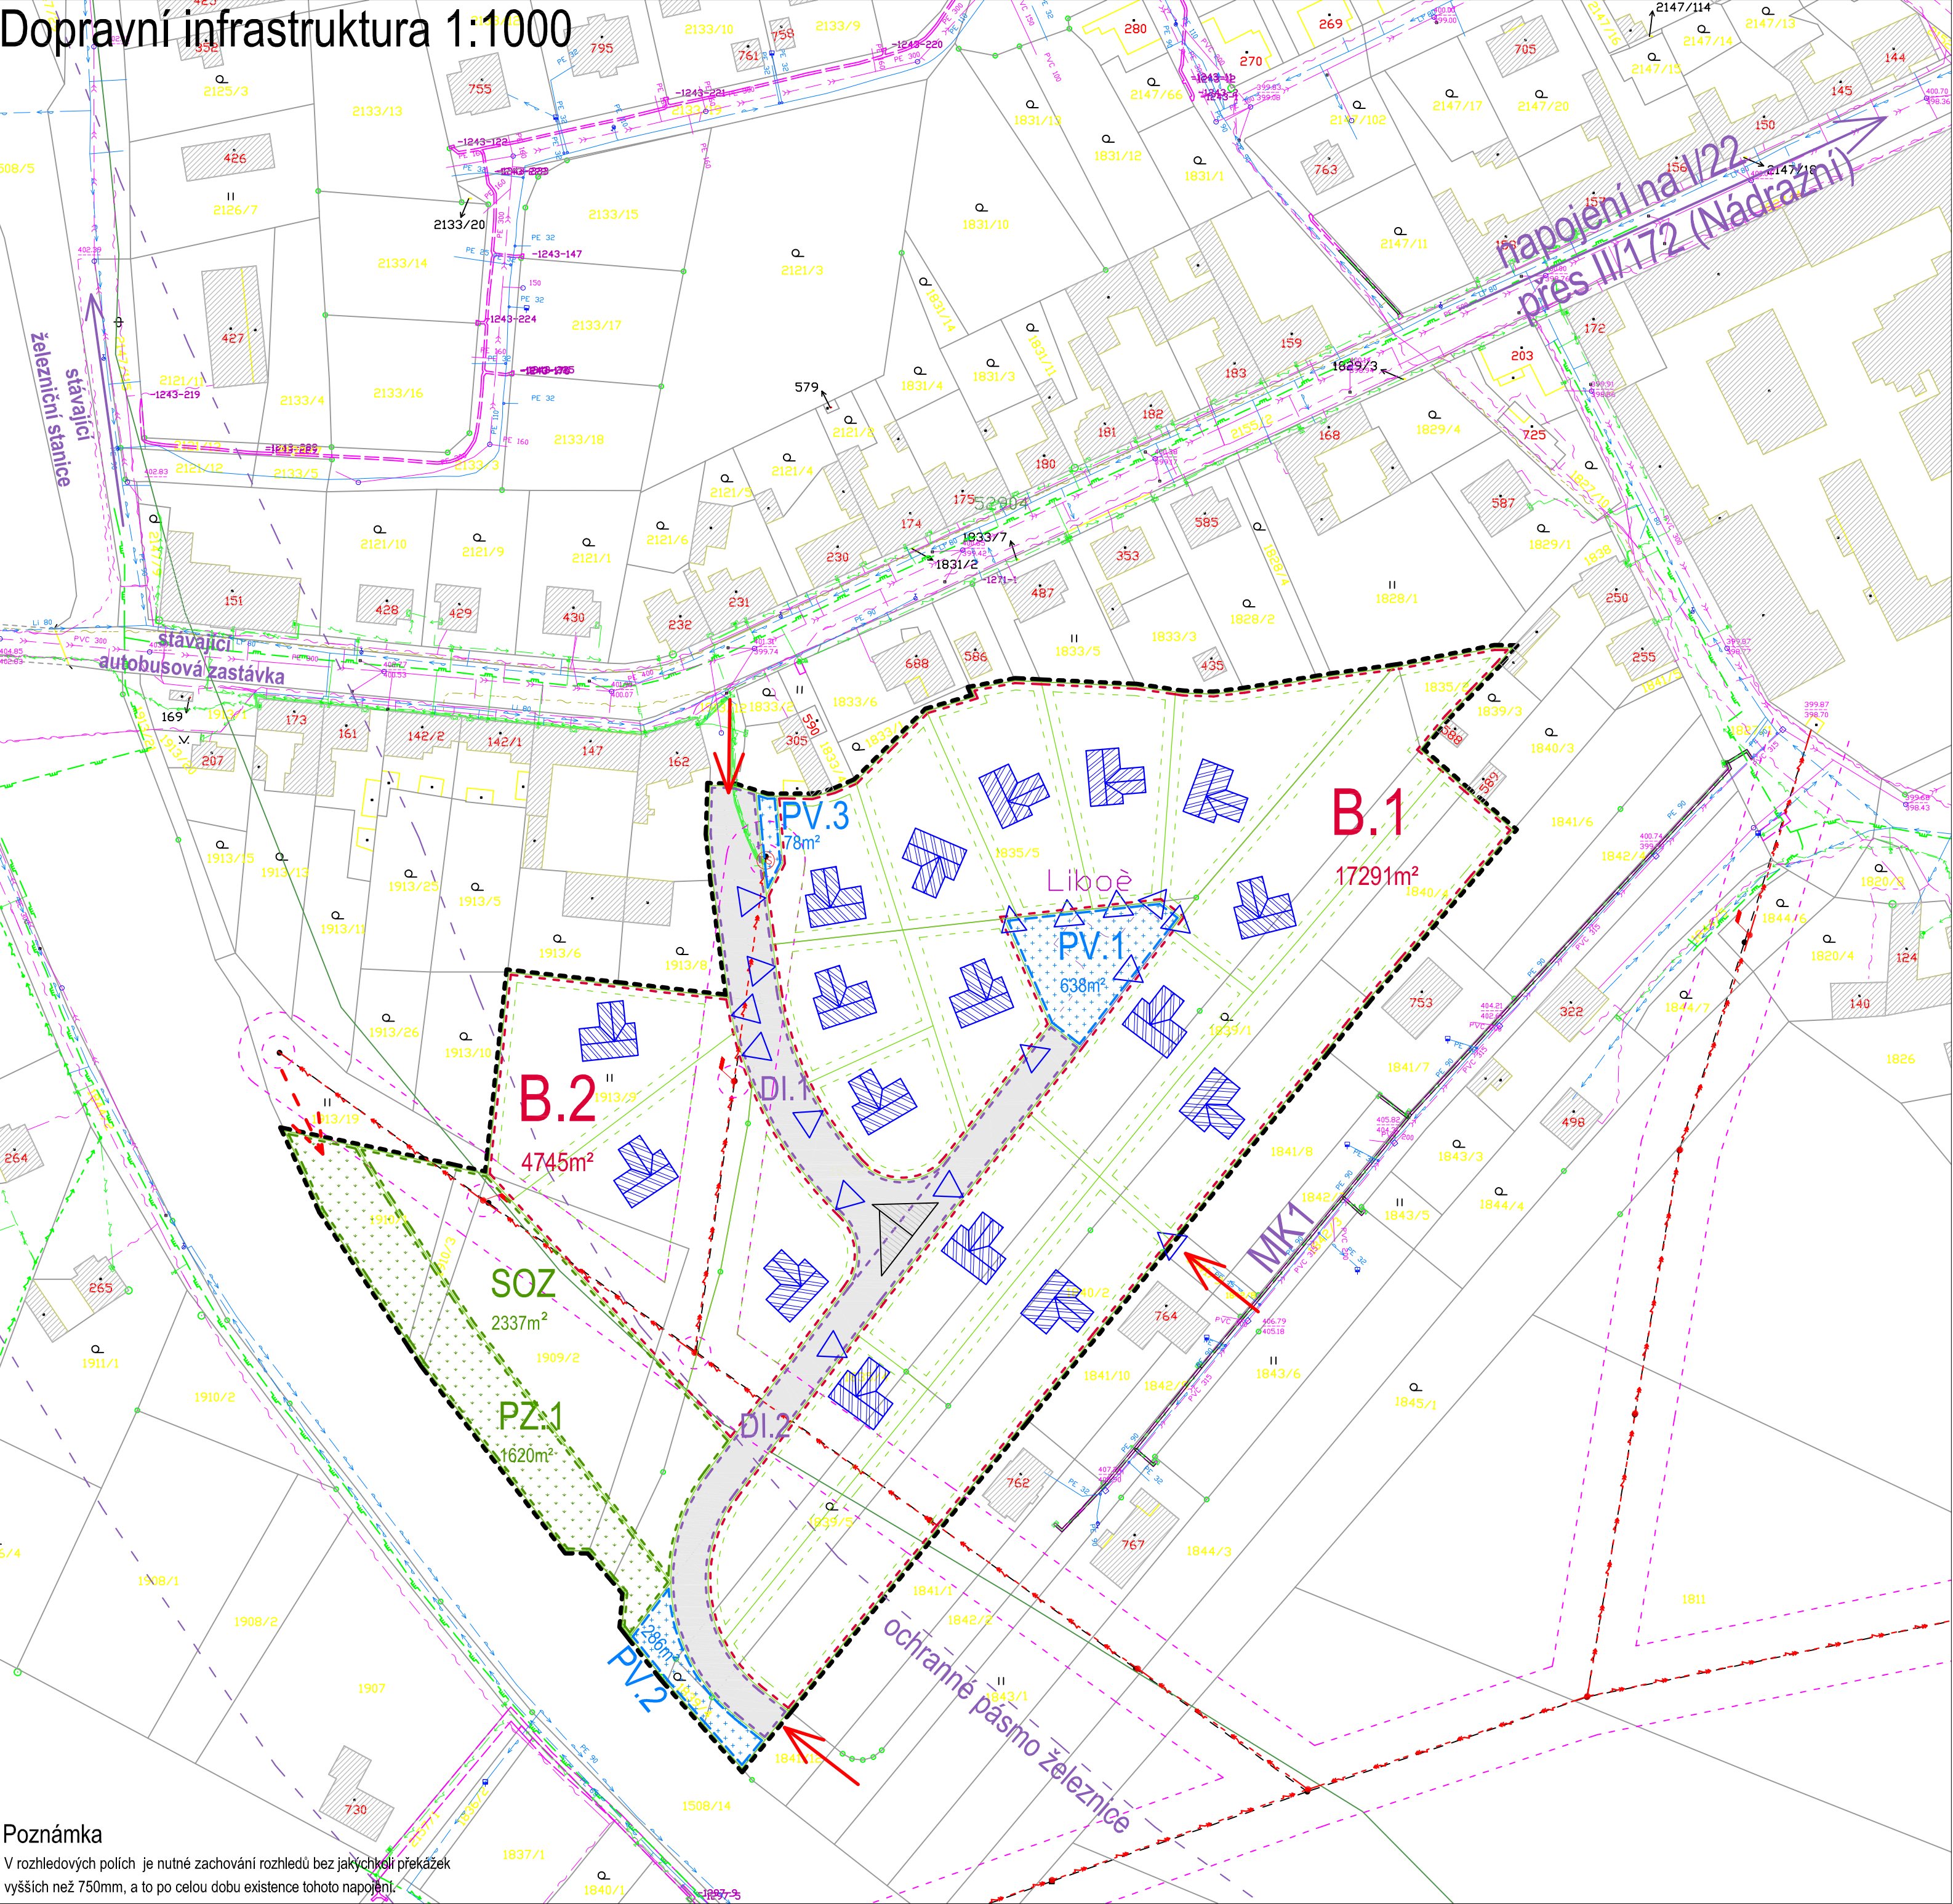

Poznámka
V rozhledových polích je nutné zachování rozhledů bez jakýchkoli překážek vyšších než 750mm, a to po celou dobu existence tohoto napojení.

Legenda


- hranice řešeného území
- parcely KN
- SP 1296m² návrh nové parcelace (nezávazný)
- hranice zastavitelnosti pozemků
- B. plochy bydlení
- PZ veřejná zeleň
- SOZ plochy smíšené obytné – zahrady
- PV veřejné plochy
- DI dopravní komunikace
- dopravní přístup do zóny ze stávajících komunikací ploch veřejného prostranství
- stávající stavby
- plánovaná nízkopodlažní zástavba
- △ vjezdy na stavební parcely
- pěší přístup do zóny ze stávajících komunikací ploch veřejného prostranství

Legenda inženýrských sítí

Stávající sítě

- H — vodovodní řád/hydrant
- K — kanalizační řád
- nadzemní/podzemní vedení NN
- nadzemní vedení VN, vč. ochranného pásma
- středotlaký plynovod
- nadzemní telefonní vedení/podz. telefonní kabel vč. ochranného pásma

Návrh řešení uličního prostoru

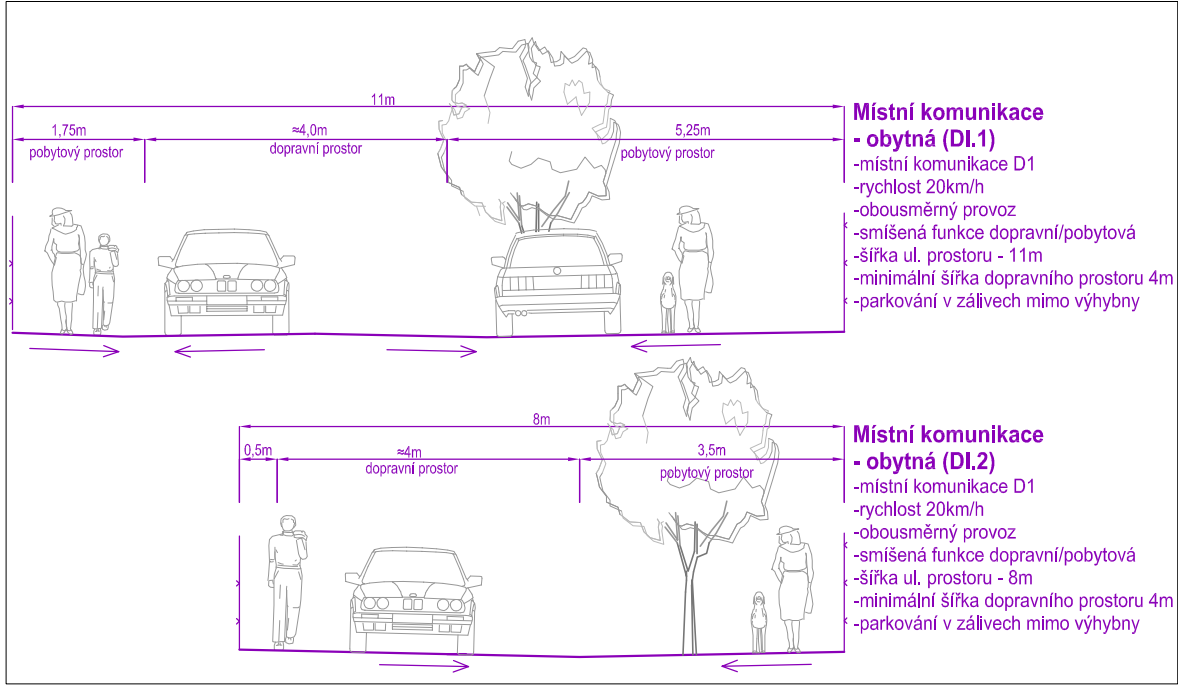

BUILDING INVESTMENT s.r.o.				
Zodp. projektant	Kreslil	Kontroloval	Building-Investment, s.r.o. Doubravice 40, 387 35 Doubravice u Strakonice mobil: 602 145 242, 731 406 007 email: info@build-in.cz www.build-in.cz	
ing.arch.Václav Franěk	Jan Jeništa	ing.arch.Václav Franěk		
Úřad územního plánování: MěÚ Strakonice Obec: Městys Katovice Pořizovatel: Městský úřad Strakonice, odbor rozvoje – úřad územního plánování				
Název akce:			Formát	4xA4
Územní studie Katovice 1			Datum	2/2017
			Arch. číslo	A-2416
			Účel	ÚS
Obsah:	Dopravní infrastruktura		Měřítko	Číslo výkresu
			1:1000	B.4