


Technická infrastruktura 1:1000

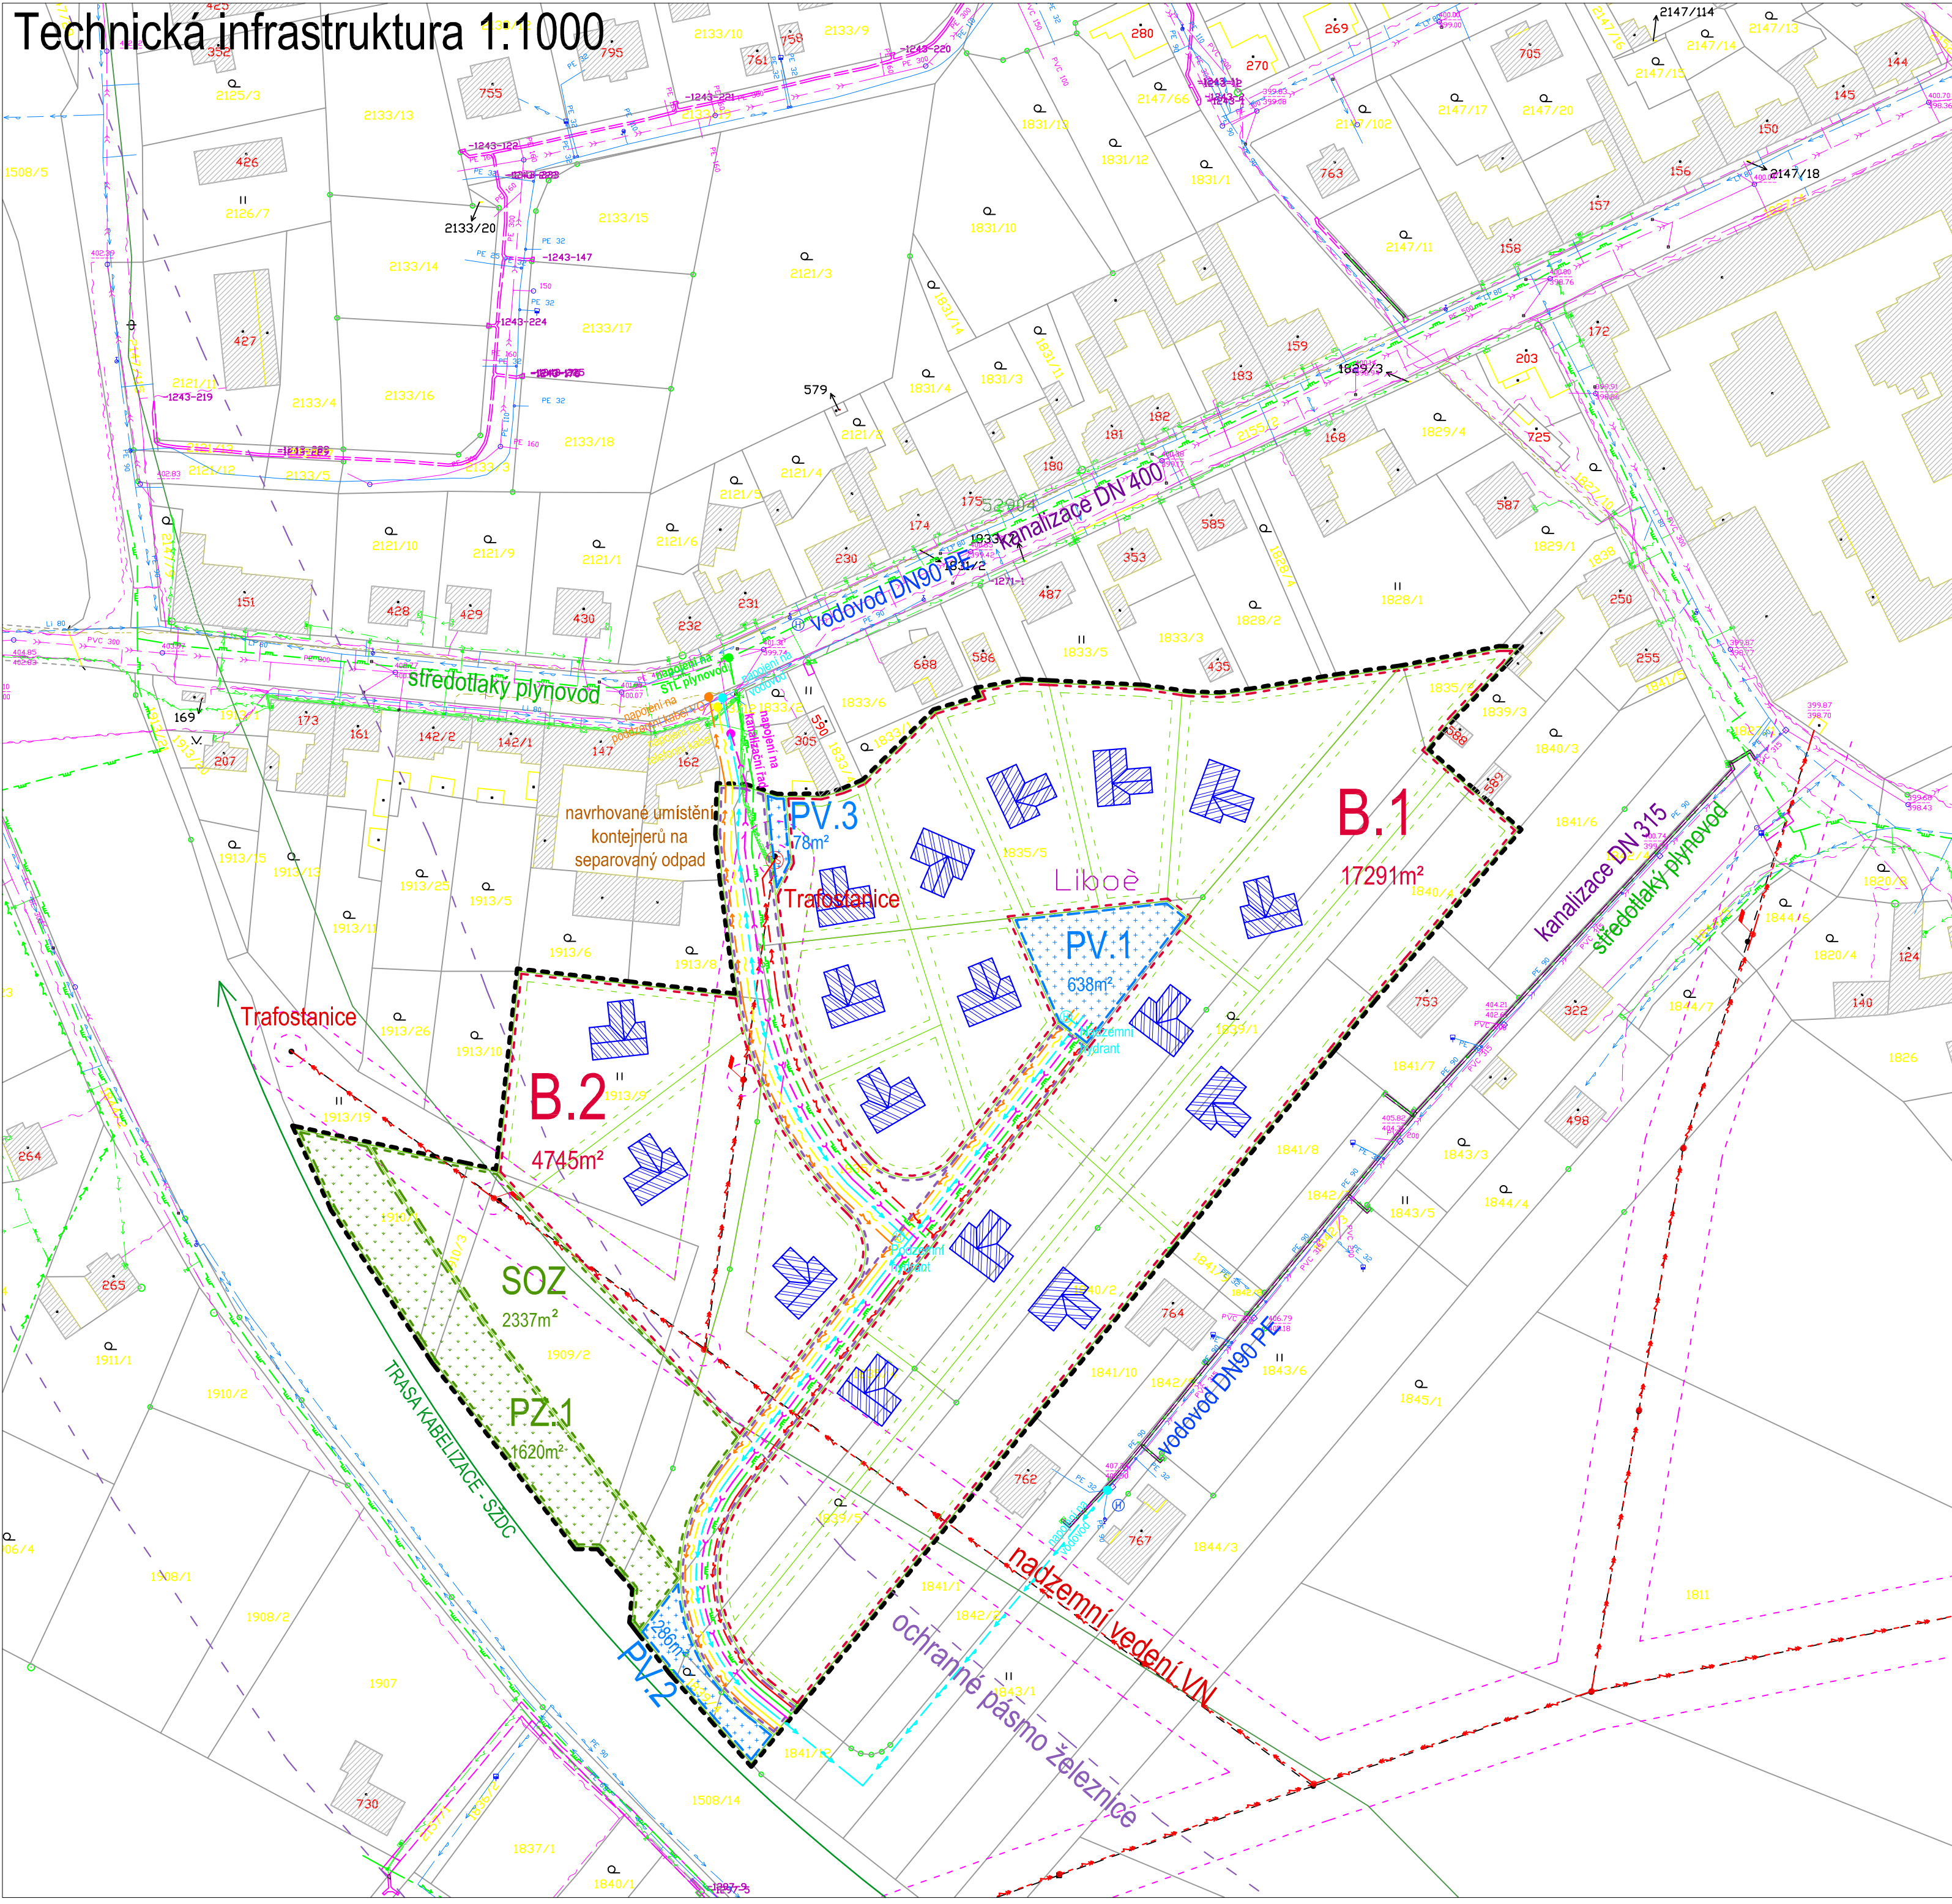

Legenda

- hranice řešeného území
- parcely KN
- SP 1296m² návrh nové parcelace
- hranice zastavěnosti pozemků
- B. plochy bydlení
- PZ. veřejná zeleň
- SOZ. plochy smíšené obytné – zahrady
- PV. veřejné plochy
- DI. dopravní komunikace
- stávající stavby
- plánovaná nízkopodlažní zástavba

Legenda inženýrských sítí

- Stávající sítě**
- (H) — vodovodní řad/hydrant
 - (S) — kanalizační řad
 - (N) — nadzemní/podzemní vedení NN
 - (V) — nadzemní vedení VN, vč. ochranného pásma
 - (G) — středotlaký plynovod
 - (T) — nadzemní telefonní vedení/podzemní telefonní kabel vč. ochranného pásma/nevyužívaný podzemní kabel
- Nové sítě a napojovací body**
- (H) — vodovodní řad, hydrant
 - (S) — kanalizační řad
 - (N) — podzemní vedení veřejného osvětlení
 - (G) — středotlaký plynovod
 - (T) — podzemní telefonní kabel
 - (N) — podzemní vedení NN

BUILDING INVESTMENT s.r.o.			
Zodp. projektant	Kreslil	Kontroloval	Building-Investment, s.r.o. Doubravice 40, 387 35 Doubravice u Strakonice mobil: 602 145 242, 731 406 007 email: info@build-in.cz www.build-in.cz
ing.arch.Václav Franěk	Jan Jeništa	ing.arch.Václav Franěk	
Úřad územního plánování: MěÚ Strakonice			