
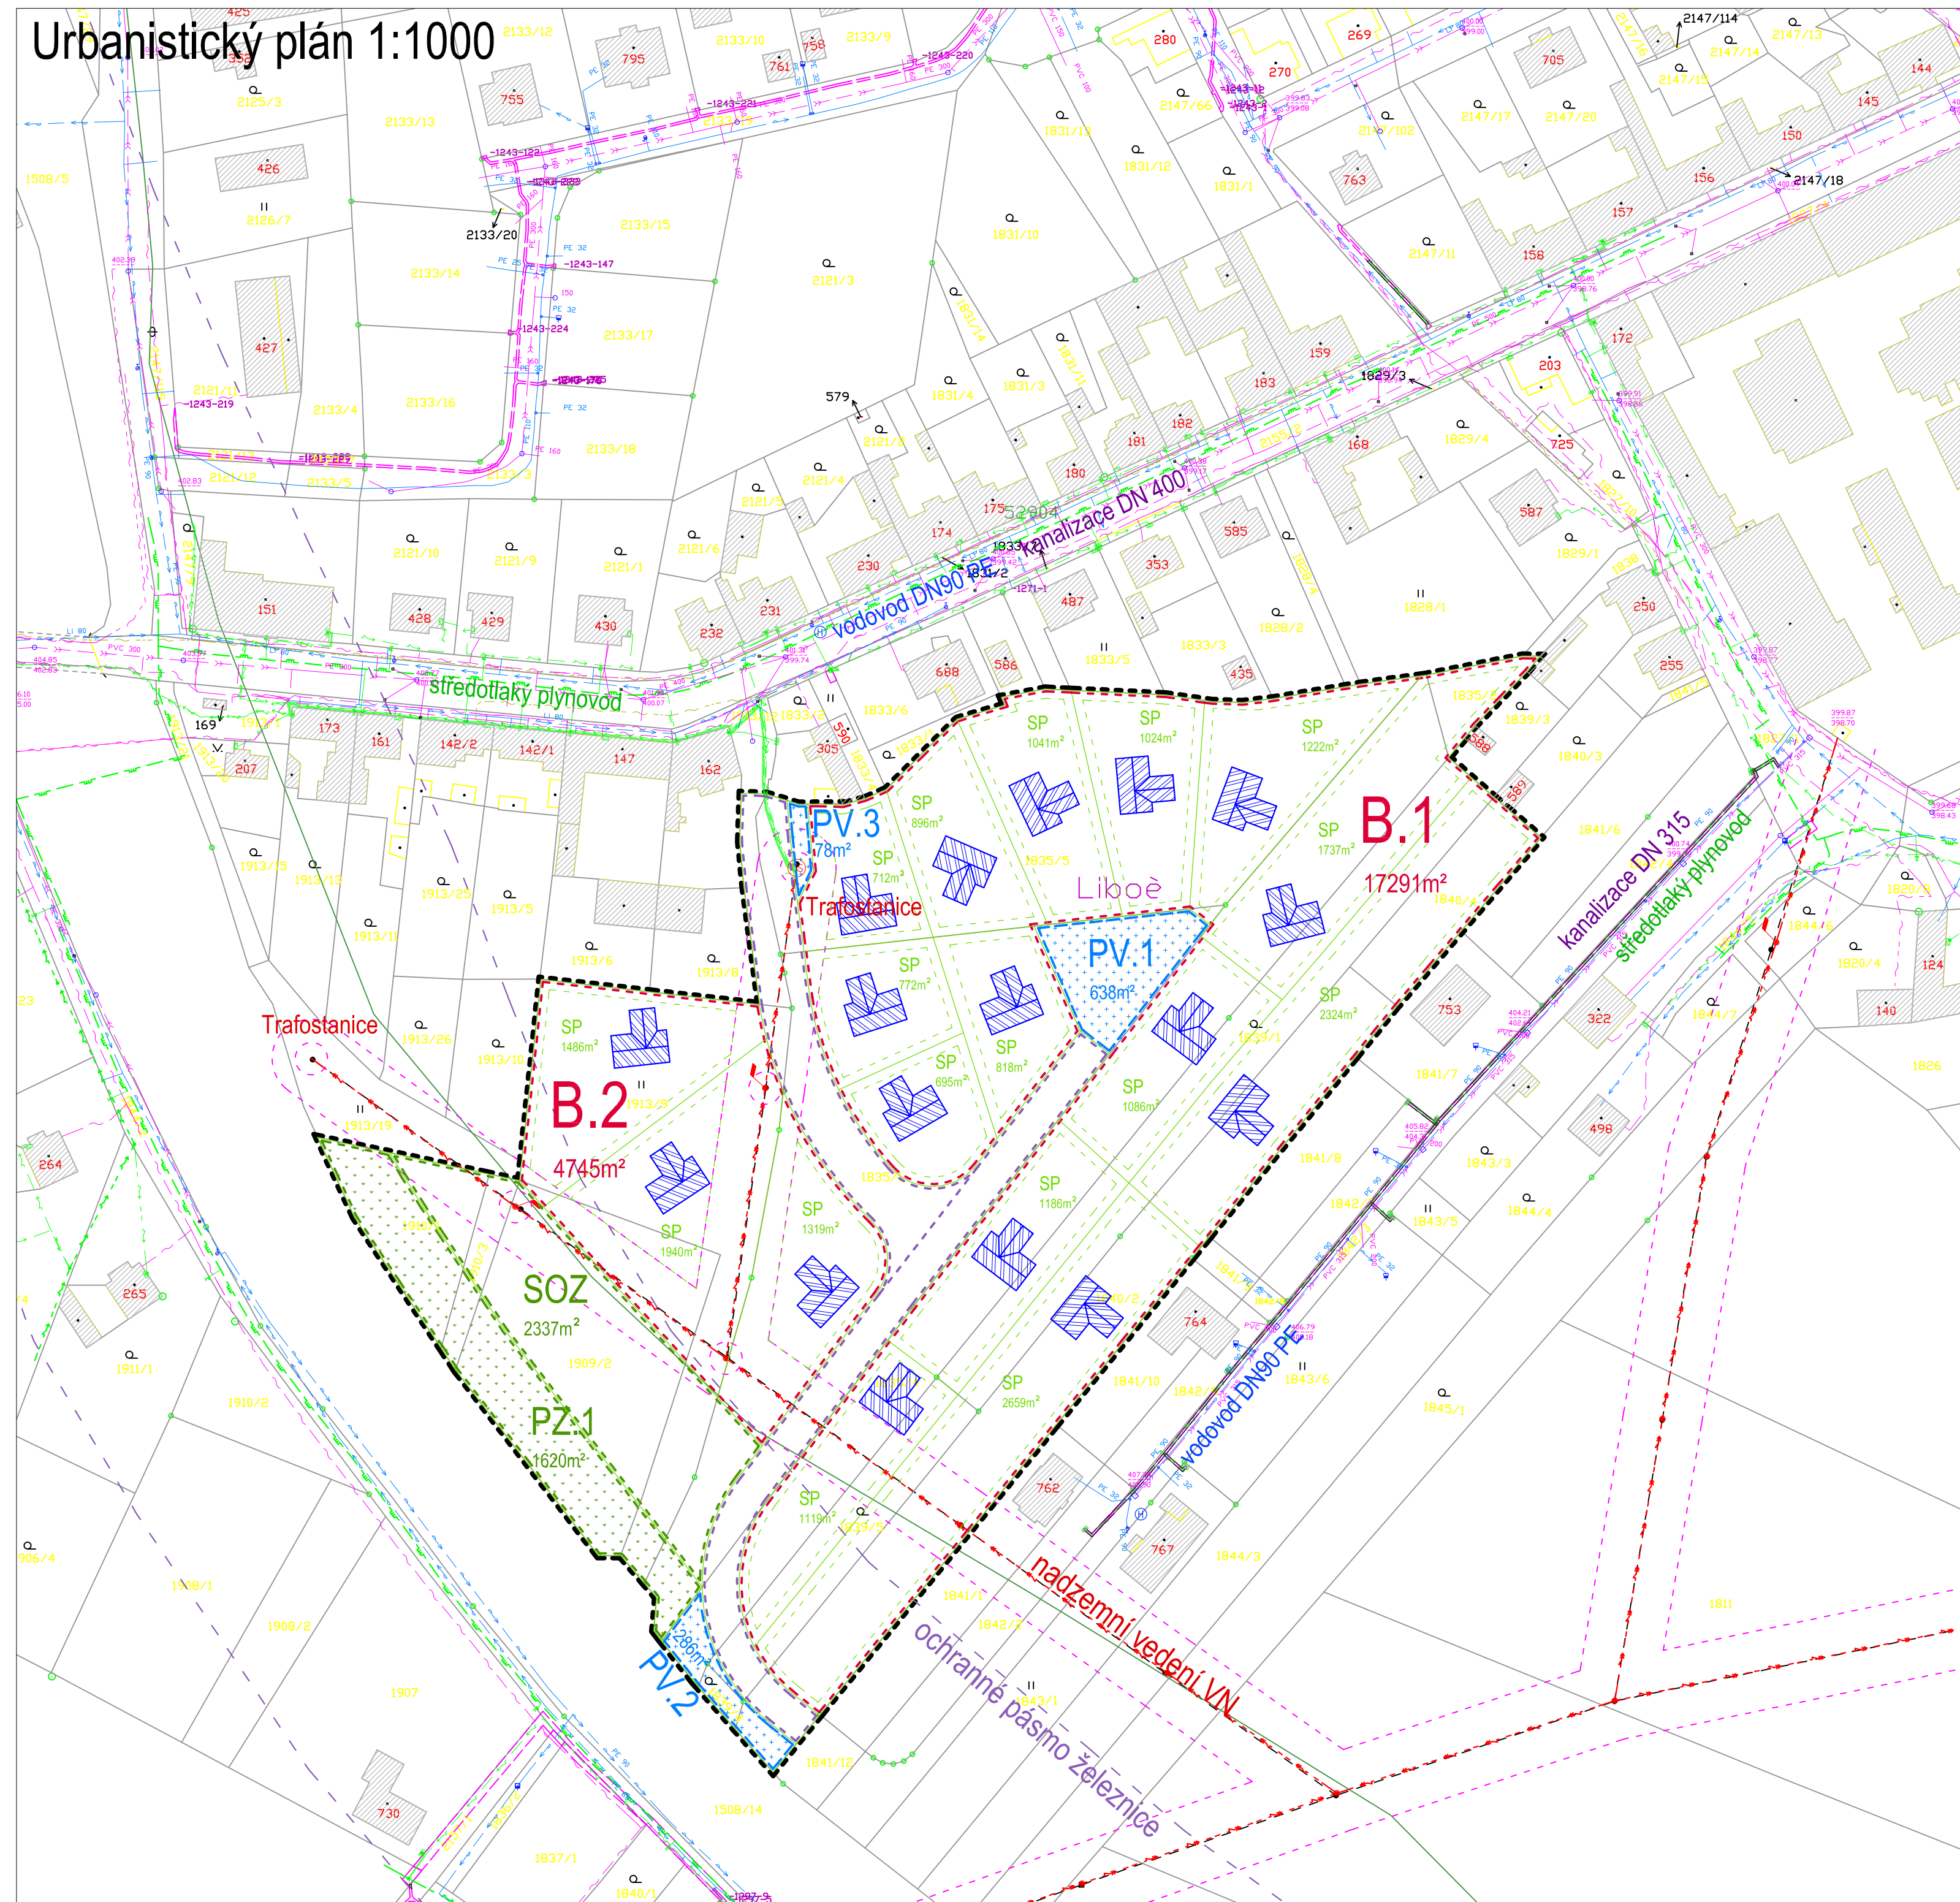
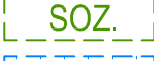


Urbanistický plán 1:1000

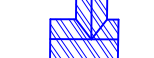


Legenda

- | | |
|---|---|
|  | hranice řešeného území |
|  | parcely KN |
|  | návrh nové parcelace (nezávazný) |
|  | hranice zastavitelnosti pozemků |
|  | plochy bydlení |
|  | veřejná zeleň – liniová a plošná |
|  | plochy smíšené obytné – zahrady |
|  | veřejné plochy |
|  | dopravní komunikace |
|  | dopravní přístup do zóny ze stávajících komunikací ploch veřejného prostranství |
|  | pěší přístup do zóny ze stávajících komunikací ploch veřejného prostranství |
|  | stávající stavby |
|  | plánovaná nízkopodlažní zástavba |
|  | vjezdy na stavební parcely |

Stávající síť

- | | |
|--|---|
| | vodovodní řad/hydrant |
| | kanalizační řad |
| | nadzemní/podzemní vedení NN |
| | nadzemní vedení VN, vč. ochranného pásma |
| | středotlaký plynovod |
| | nadzemní telefonní vedení/
podzemní telefonní kabel vč. ochranného
pásma/nevyužívaný podzemní kabel |

Radon v podloží

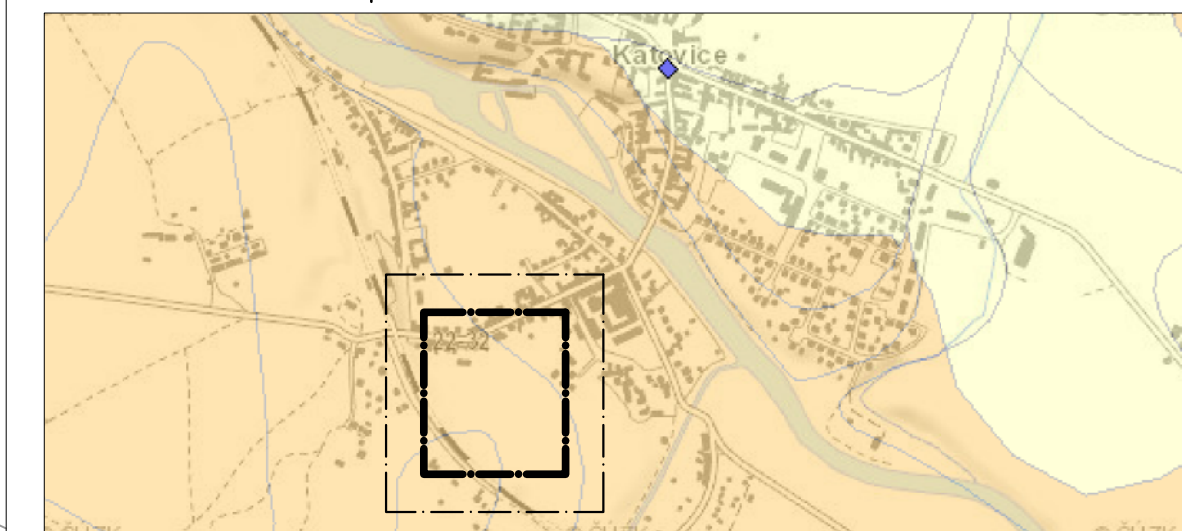

- ☐ nízký ☐ střední

BUILDING INVESTMENT S.R.O.				Building-Investment, s.r.o. Doubrovice 40, 387 35 Doubrovice u Strakonice mobil: 602 145 242, 731 406 007 email: info@build-in.cz www.build-in.cz	
Zadp. projektant		Kreslil	Kontroloval		Building-Investment, s.r.o. Doubrovice 40, 387 35 Doubrovice u Strakonice mobil: 602 145 242, 731 406 007 email: info@build-in.cz www.build-in.cz
ing.arch.Václav Franěk		Jan Jeništa	ing.arch.Václav Franěk		
Úřad územního plánování: MěÚ Strakonice			Obec: Městys Katovice		
Pořizovatel: Městský úřad Strakonice, odbor rozvoje – úřad územního plánování					
Název akce:			Formát		4xA4
Územní studie Katovice 1			Datum		2/2017
			Arch. číslo		A-2416
			Účel		ÚS
			Měřítko		Číslo výkresu
Obsah:			1:1000		B.2
Urbanistický plán					