


Technická infrastruktura 1:1000

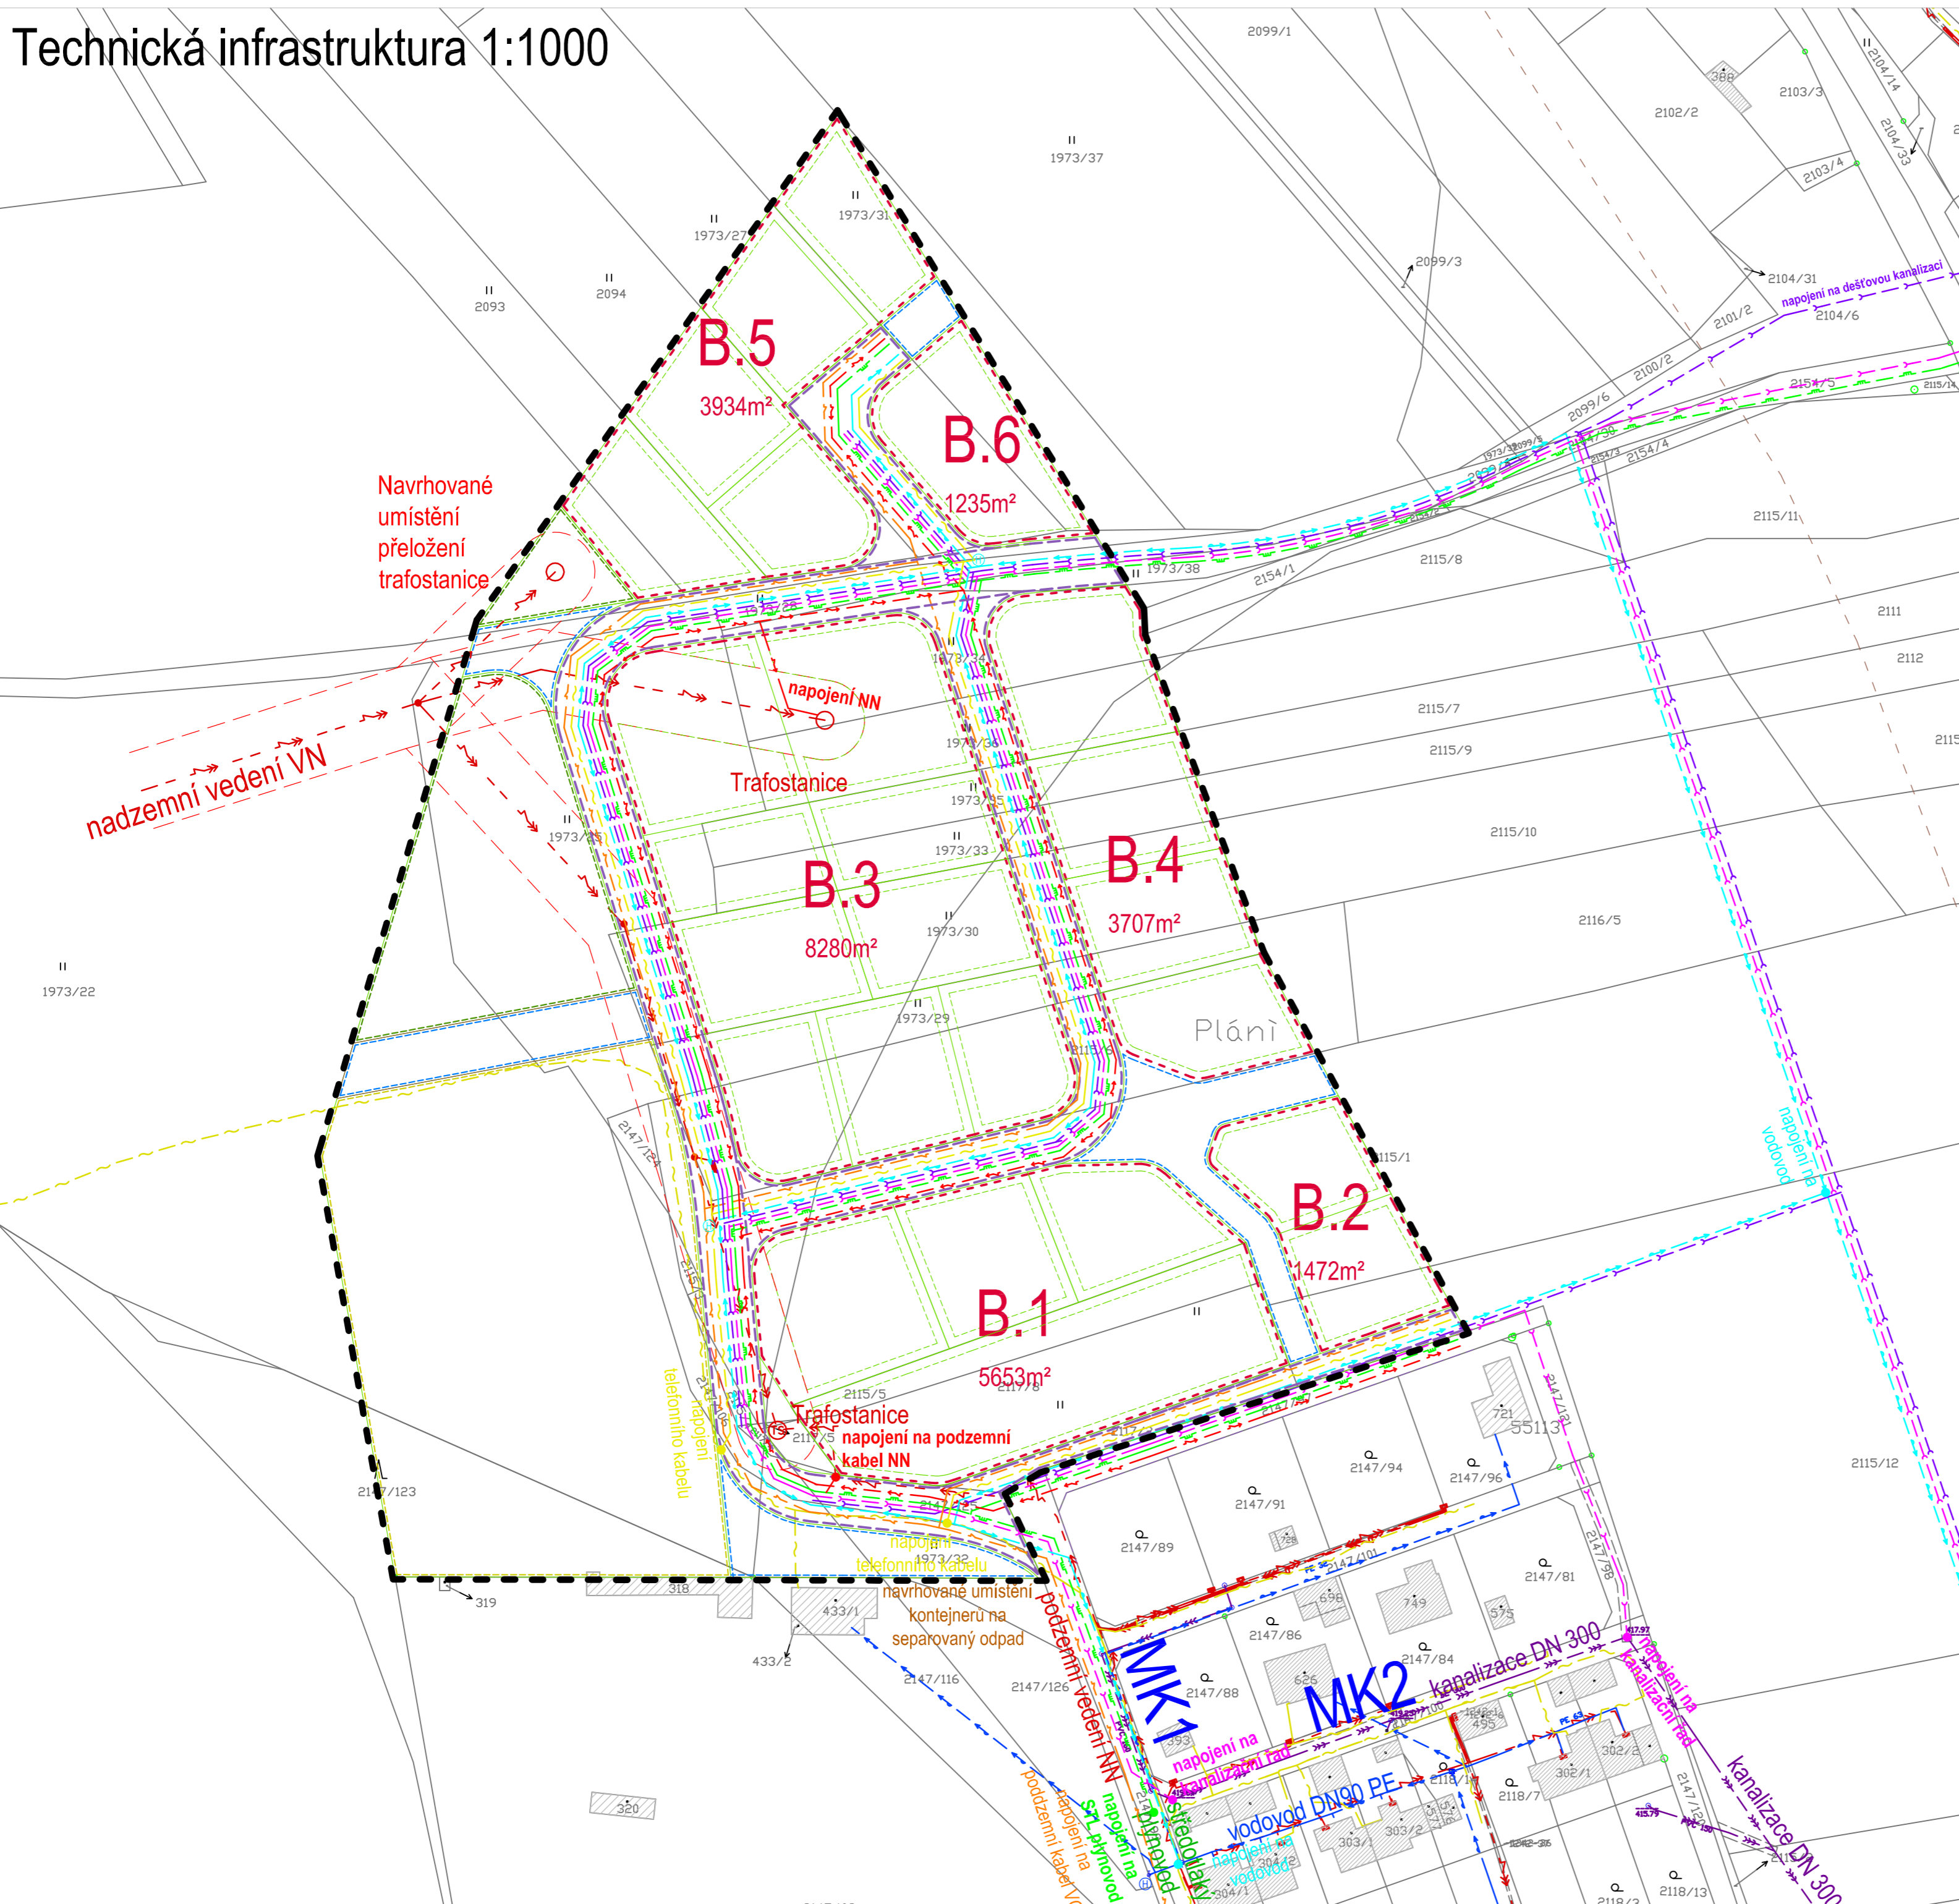

Legenda

- hranice řešeného území
- parcely KN
- návrh nové parcelace
- hranice zastavěnosti pozemků
- plochy bydlení
- plochy občanského vybavení – sport. plochy
- veřejná zeleň
- veřejné plochy
- dopravní komunikace
- stávající stavby
- plánovaná nízkopodlažní zástavba

Legenda inženýrských sítí

- ### Stávající sítě
- vodovodní řad/hydrant
 - kanalizační řad
 - nadzemní/podzemní vedení NN
 - nadzemní vedení VN, vč. ochranného pásma
 - středotlaký plynovod
 - nadzemní telefonní vedení/
podzemní telefonní kabel vč. ochranného pásma/nevyužívaný podzemní kabel
- ### Nové sítě a napojovací body
- vodovodní řad, hydrant
 - kanalizační řad
 - kanalizační řad (dešťový)
 - podzemní vedení veřejného osvětlení
 - středotlaký plynovod
 - podzemní telefonní kabel
 - podzemní vedení NN

BUILDING INVESTMENT s.r.o.			
Zodp. projektant ing.arch.Václav Franěk	Kreslil Jan Jeništa	Kontroloval ing.arch.Václav Franěk	Building-Investment, s.r.o. Doubravice 40, 387 35 Doubravice u Strakonice mobil: 602 145 242, 731 406 007 email: info@build-in.cz www.build-in.cz
Úřad územního plánování: MěÚ Strakonice Obec: Městys Katovice			Formát 4xA4
Pořizovatel: Městský úřad Strakonice, odbor rozvoje – úřad územního plánování			Datum 9/2016
Název akce: Územní studie Katovice US1			Arch. číslo A-1416
Obsah: Technická infrastruktura			Účel ÚS
Měřítko 1:1000			Číslo výkresu B.3