


# Urbanistický plán 1:1000

ochranné pásmo lesa 10m (doplňková stavba)  
 ochranné pásmo lesa 25m  
 ochranné pásmo lesa 50m

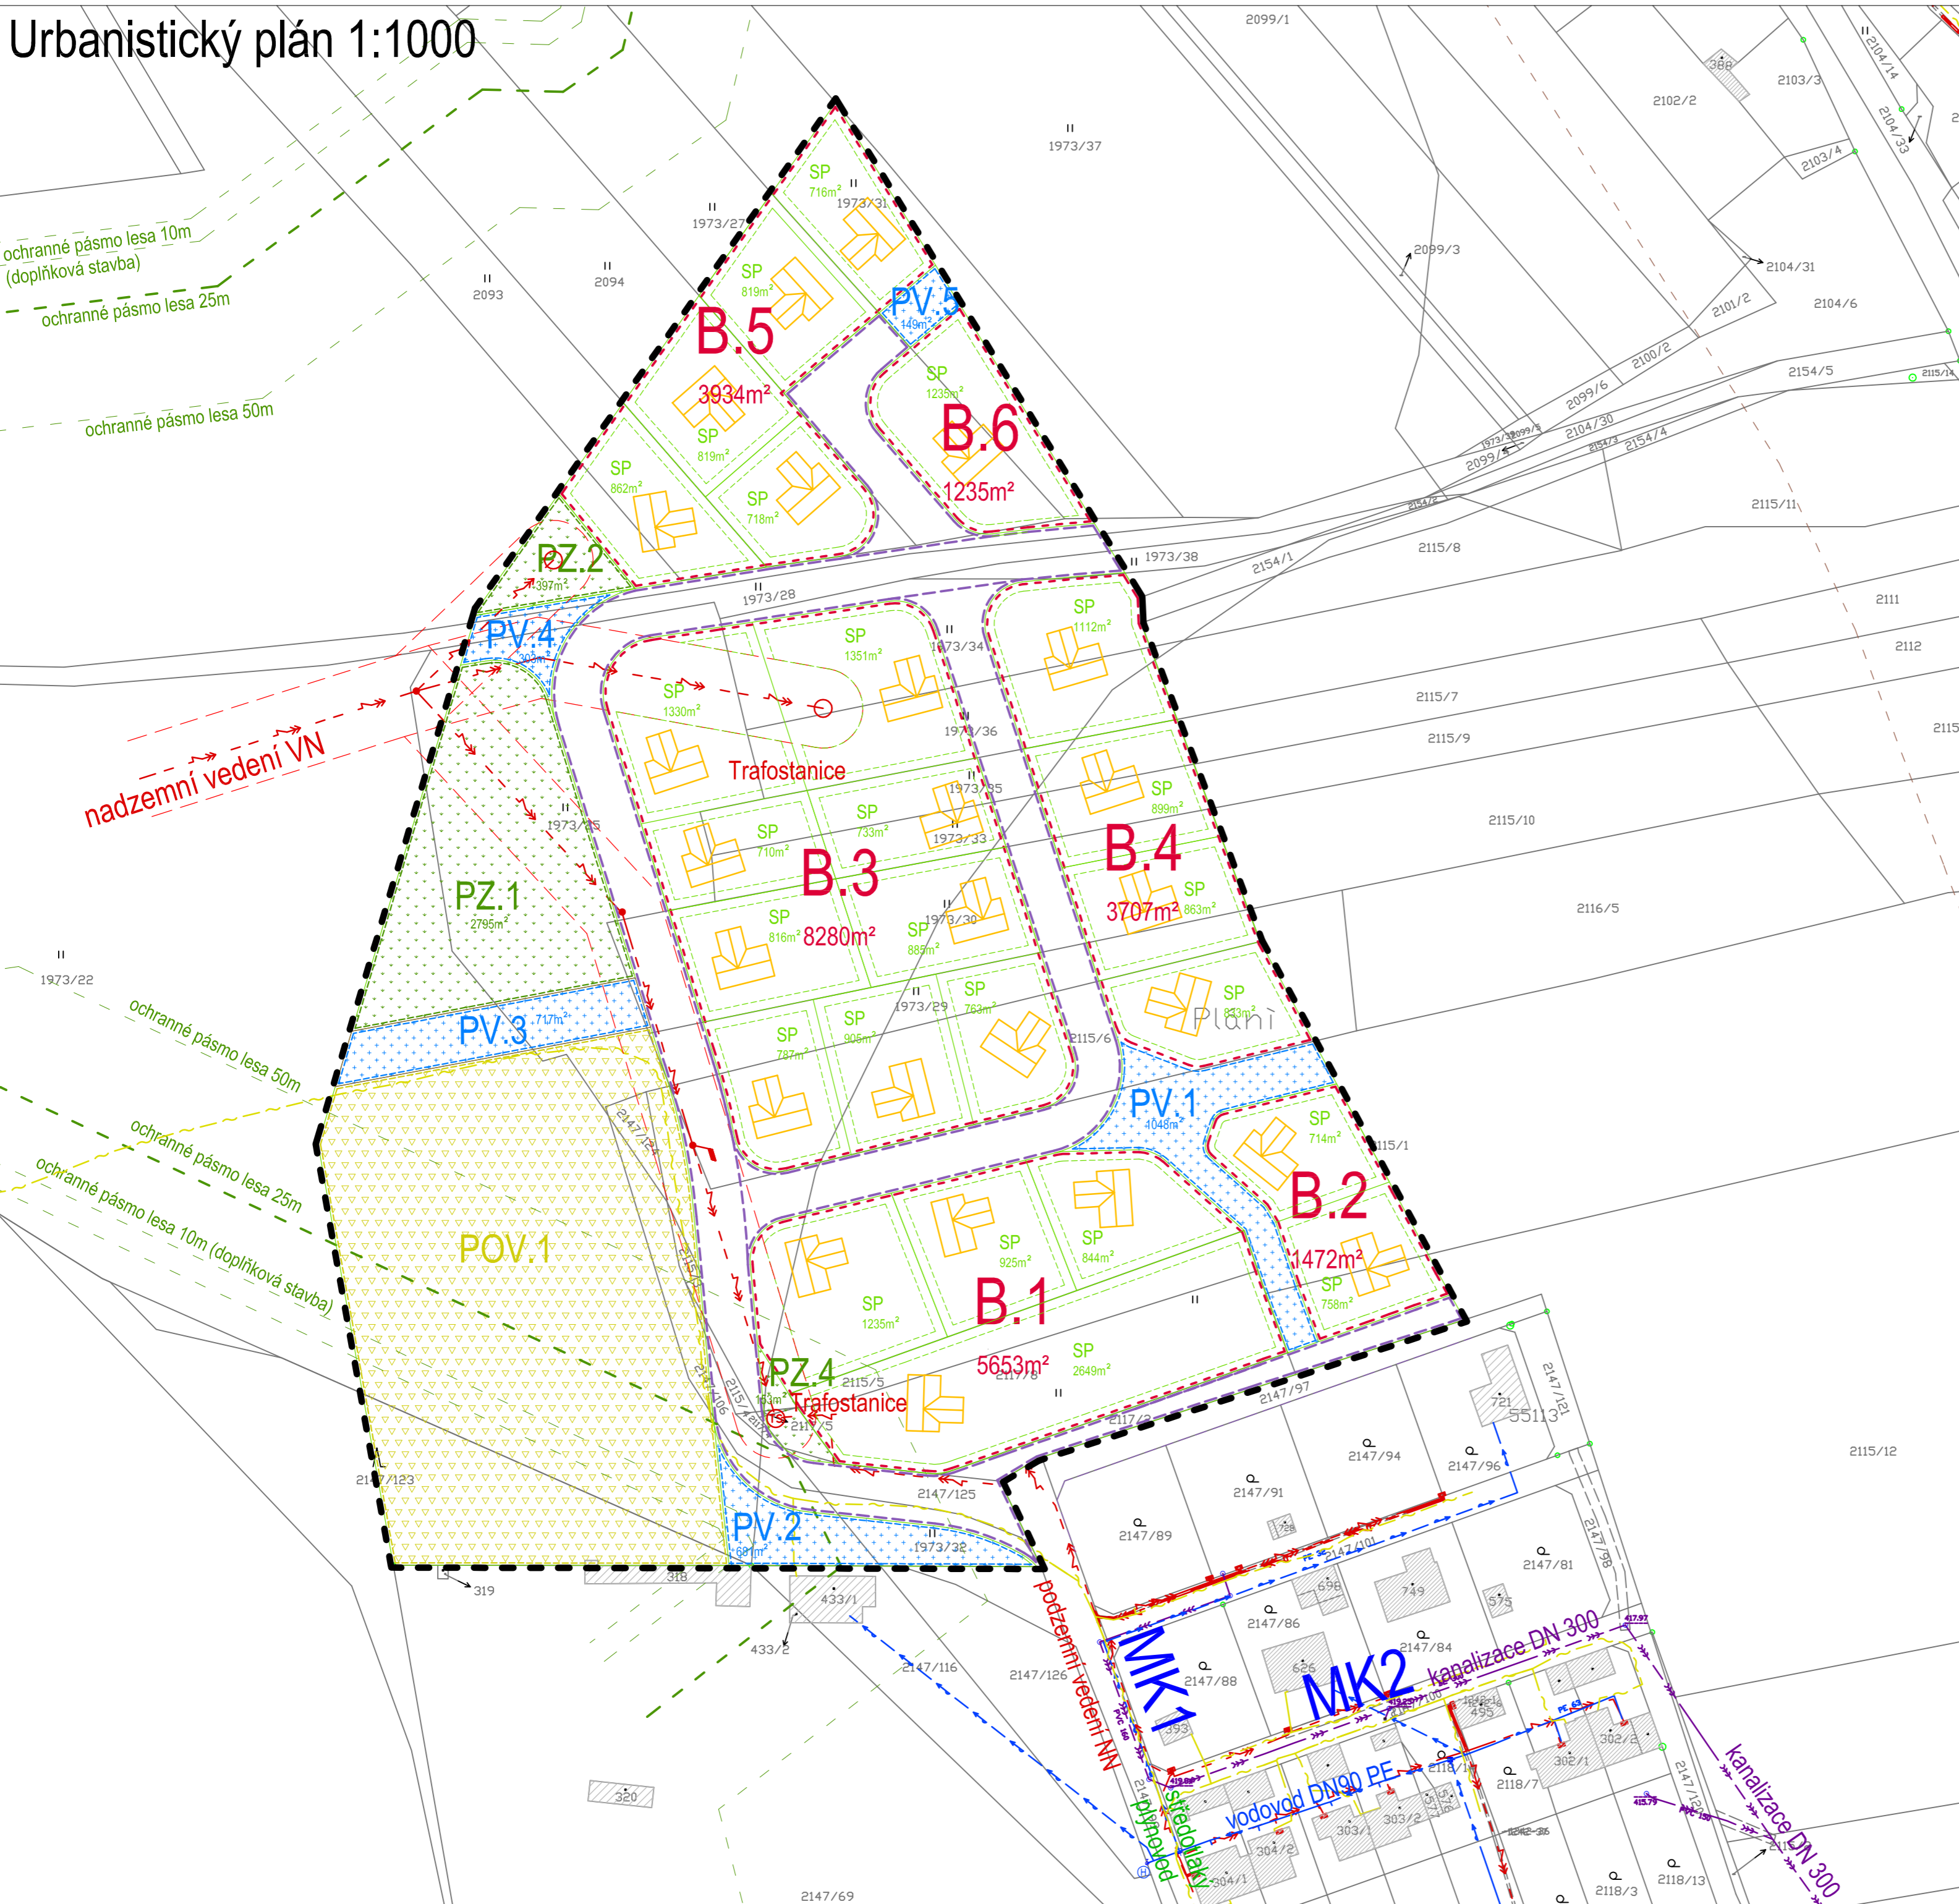


## Legenda

- hranice řešeného území
- parcely KN
- návrh nové parcelace (nezávazný)
- hranice zastavitelnosti pozemků
- plochy Bydlení
- plochy občanského vybavení – sport. plochy
- veřejná zeleň
- veřejné plochy
- dopravní komunikace
- dopravní přístup do zóny ze stávajících komunikací ploch veřejného prostranství
- stávající stavby
- plánovaná nízkopodlažní zástavba
- dopravní napojení přilehlých zemědělských ploch, komunikační rezerva pro budoucí rozšíření zastavěného území
- komunikační rezerva pro budoucí rozšíření zastavěného území

## Legenda inženýrských sítí

- ### Stávající sítě
- vodovodní řad/hydrant
  - kanalizační řad
  - nadzemní/podzemní vedení NN
  - nadzemní vedení VN, vč. ochranného pásma
  - středotlaký plynovod
  - nadzemní telefonní vedení/podz. telefonní kabel vč. ochranného pásma

## Radon v podloží

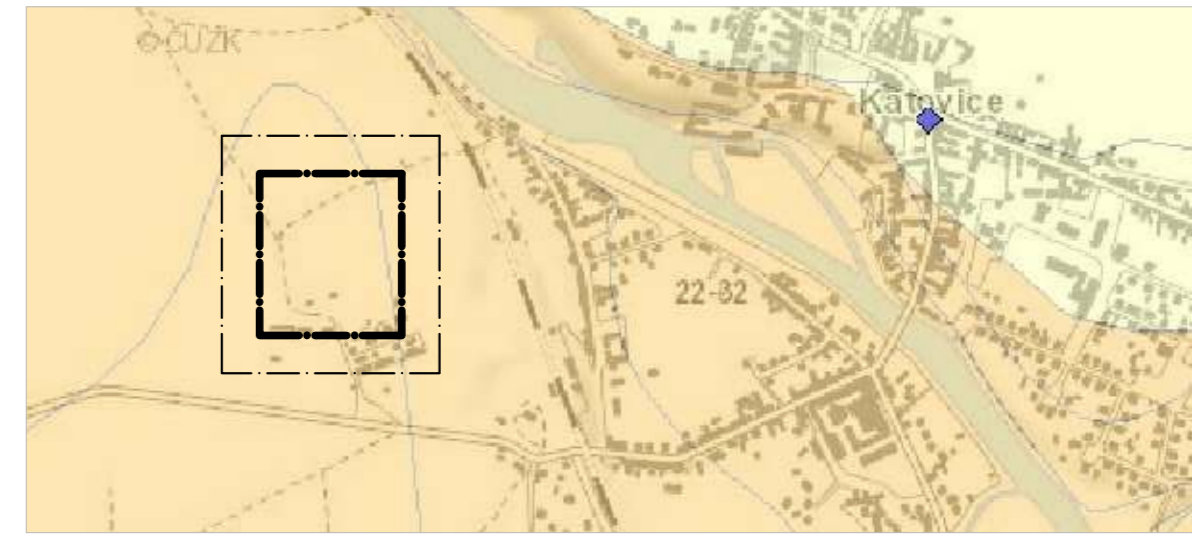

<b>BUILDING INVESTMENT S.R.O.</b>			
Zodp. projektant ing.arch.Václav Franěk	Kreslil Jan Jeništa	Kontroloval ing.arch.Václav Franěk	Building-Investment, s.r.o. Doubravice 40, 387 35 Doubravice u Strakonice mobil: 602 145 242, 731 406 007 email: info@build-in.cz www.build-in.cz
Úřad územního plánování: MěÚ Strakonice		Obec: Městys Katovice	
Pořizovatel: Městský úřad Strakonice, odbor rozvoje – úřad územního plánování		Formát: 4xA4	
Název akce: <b>Územní studie Katovice US5</b>		Datum: 9/2016	
Obsah: Urbanistický plán		Arch. číslo: A-1416	
Měřítko: 1:1000		Účel: ÚS	
		Číslo výkresu: B.2	