


LEGENDA	
HRANICE	
	KATASTRÁLNÍ OZEMÍ – řešené území
	ZASTAVĚNÉ OZEMÍ OBCE K DATU 03/2024
	ZASTAVITELNÉ PLOCHY, PLOCHY PŘESTAVBY a PLOCHY ZMĚN V KRAJINĚ Z ÚP 2013
	Z1-4 ZASTAVITELNÉ PLOCHY
	P1 - P3 PLOCHY PŘESTAVBY
TRASY DOPRAVNÍ INFRASTRUKTURY	
	SILNICE I. třídy (koridor)
	SILNICE II. a III. třídy (osa)
	MÍSTNÍ KOMUNIKACE
	PEŠÍ A TURISTICKÉ TRASY
	CYKLOTRISTICKÉ TRASY
	ŽELEZNÍČNÍ KORIDOR D14

KONCEPCE TECHNICKÉ INFRASTRUKTURY		
stav	navrh	
		KORIDOR PRO DÁLKOVÉ VEDENÍ VVN 110 kV – Ea1
		VZDUŠNÉ EL. VEDENÍ 22kV
		TRAFOSTANICE
		MALÁ VODNÍ ELEKTRARNA
		VODOVODNÍ PŘÍVADĚČ
		VODOVOD
		AUTOMATICKÁ TLAKOVÁ STANICE
		KANALIZACE SPLAŠKOVÁ
		KANALIZACE DEŠŤOVÁ
		ČERPAČÍ STANICE OOPADNÍCH VOD
		ČOV
		PLYNOVOD VTL
		PLYNOVOD STL
		PLYNOVOD – REGULÁČNÍ STANICE VTL–STL
		TELEKOMUNIKAČNÍ VEDENÍ
		RADIORELEVÁ TRASA
		RADIOVÁ STANICE NA RR TRASE

LIMITY VYUŽITÍ ÚZEMÍ	
	ZAPLAVOVÉ OZEMÍ Q100
	AKTIVNÍ ZÓNA ZÁPLAV
	OP VODNÍHO ZDROJE
	DOHRANÉ PÁSMA DOPRAVNÍ INFRASTRUKTURY – SILNIČNÍ
	DOHRANÉ PÁSMA DOPRAVNÍ INFRASTRUKTURY – ŽELEZNÍČNÍ
	OP ČOV, HRBŤOVA
	DOHRANÉ PÁSMA VZDUŠNÉHO EL. VEDENÍ 22kV, TRAFOSANICE
	BEZPEČNOSTNÍ PÁSMA VTL, PLYNOVODU
	DOHRANÉ PÁSMA RRT
	V území vymezením hranicí ochranného pásma radiorelevové trasy směrem na jih, platí výškové omezení staveb 200 m.n. terénem.
	PROTIPOVODŇOVÁ HRÁZKA

CELE SPRÁVNÍ OZEMÍ JE ZAJÍMOVÝM ÚZEMÍM MINISTERSTVA OBRANY Z HLEDISKA POVOLOVÁNÍ VYJEDNĚNÝCH DRUHŮ STAVEB.
V území se nachází koridor RR směrů.

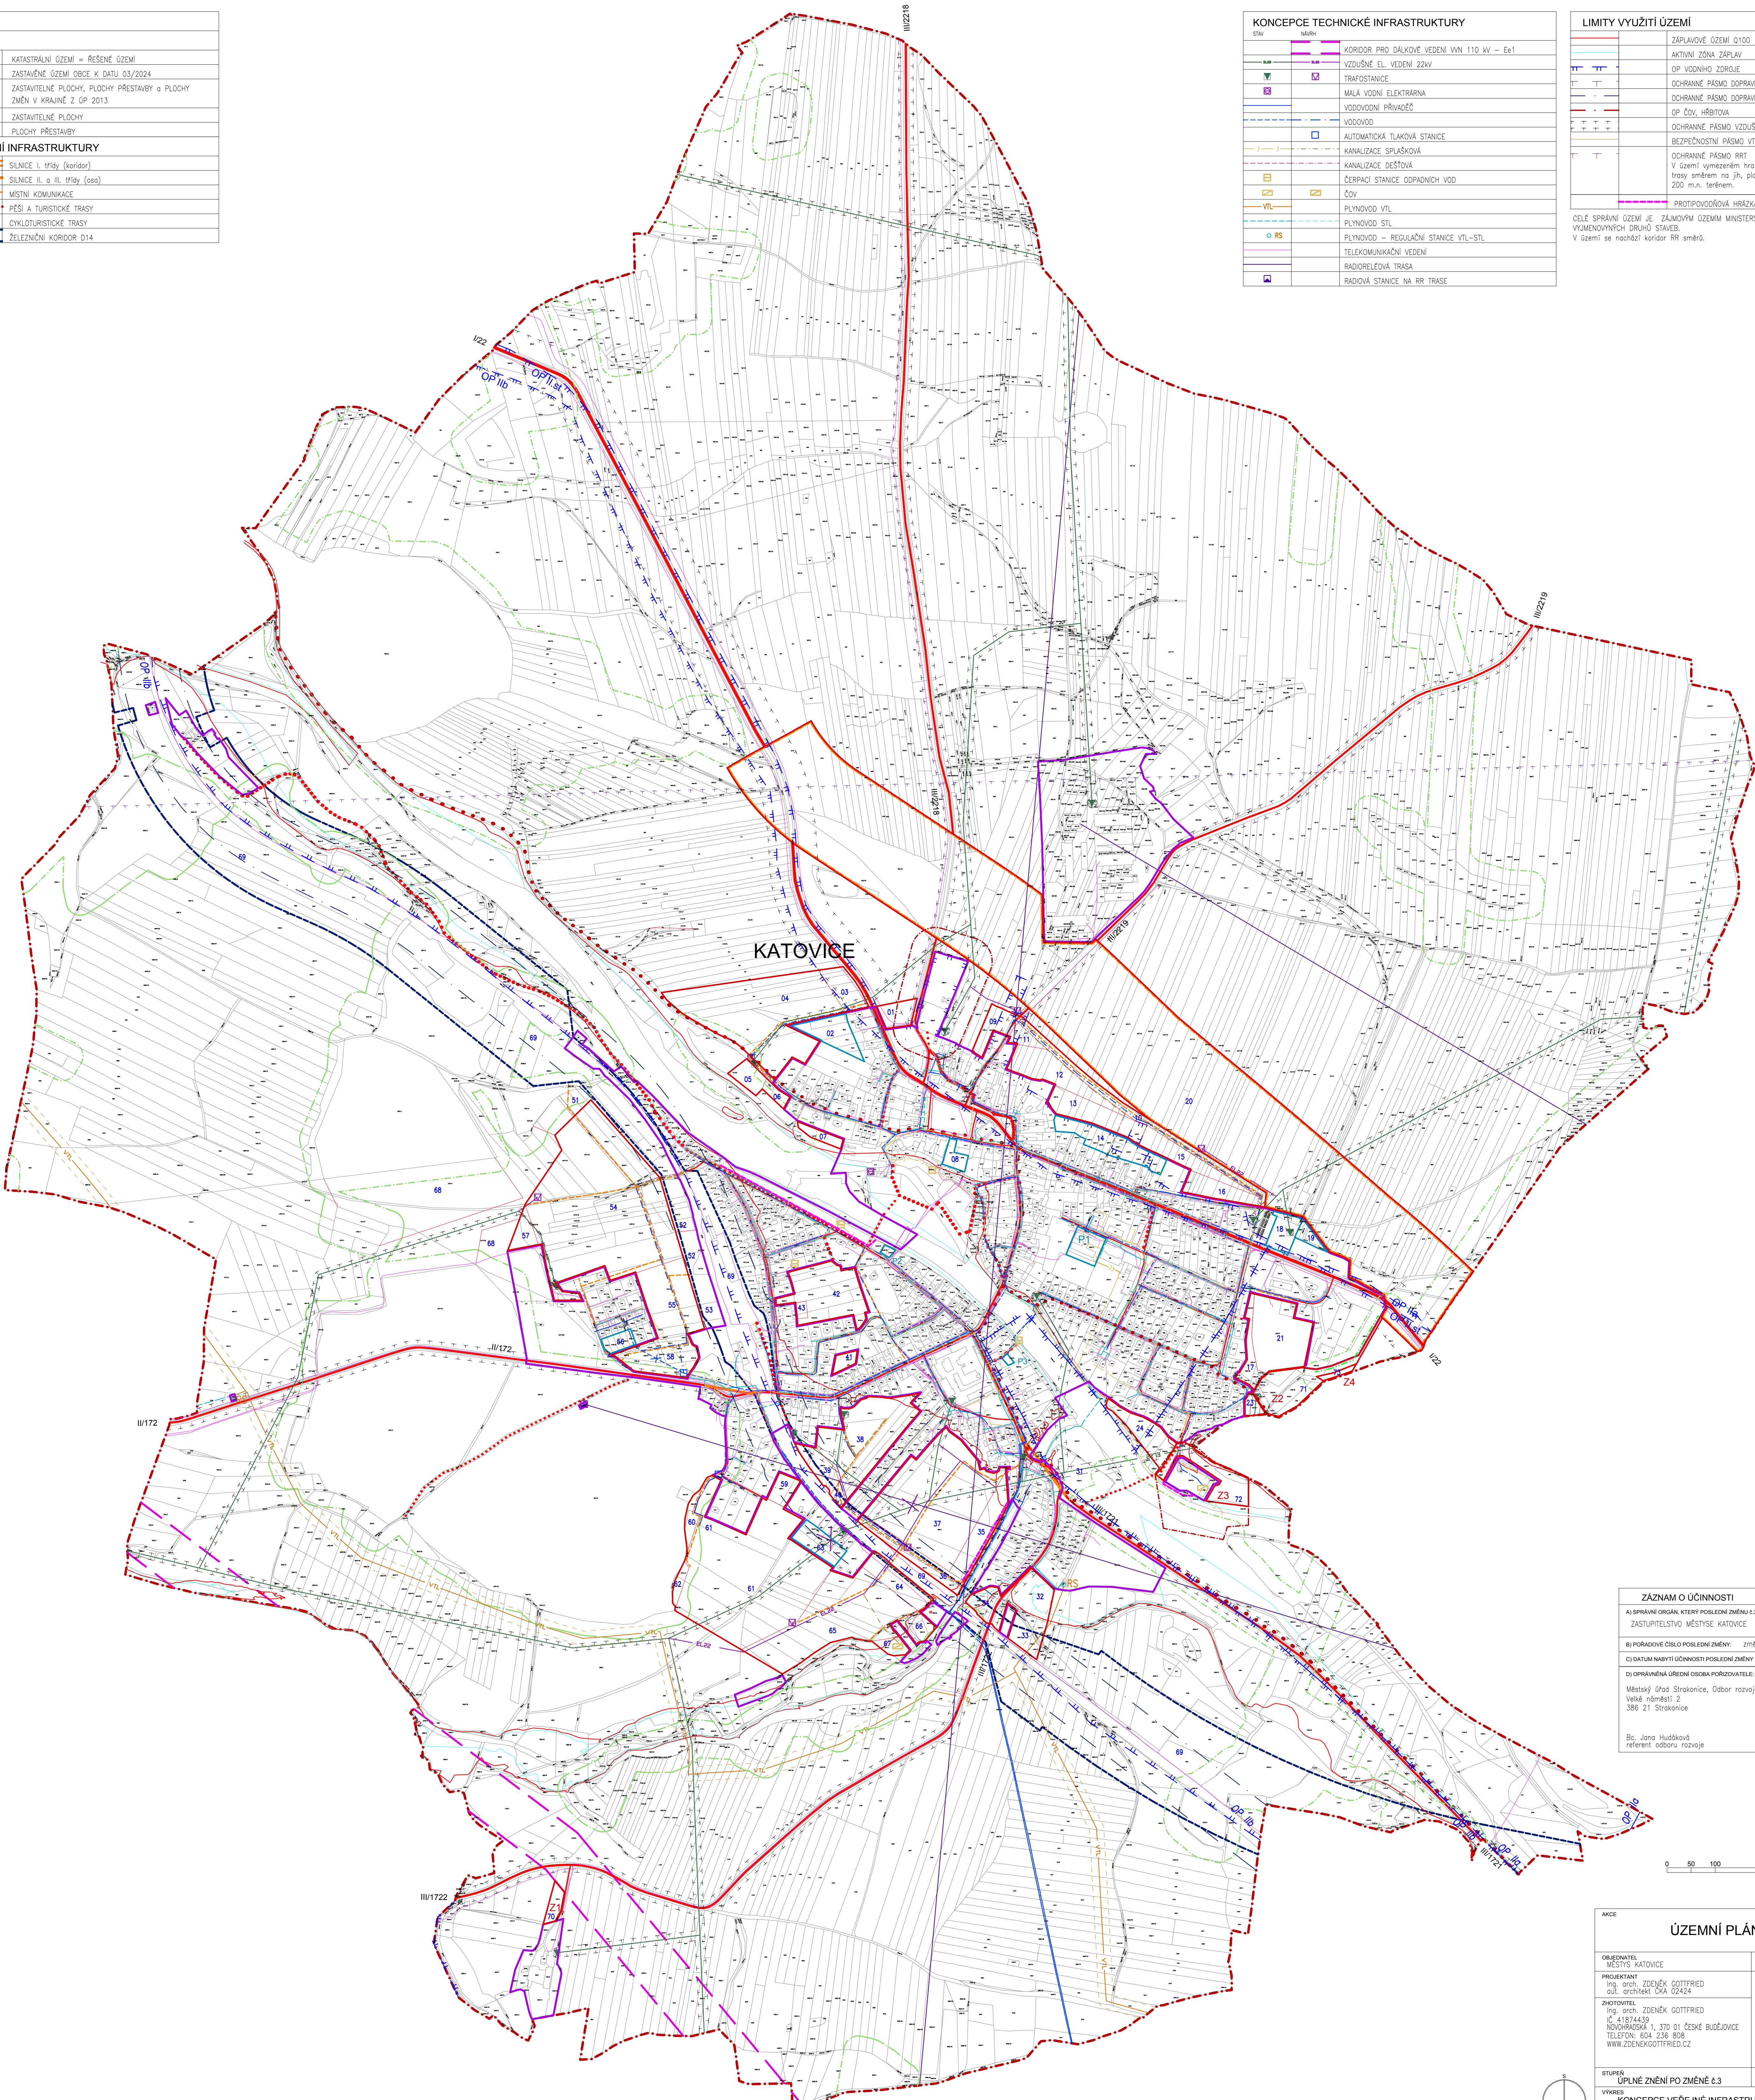

ZÁZNAM O ÚČINNOSTI	
A) SPRÁVNÍ ORGÁN, KTERÝ POSLEDNÍ ZMĚNU č.3 VYDAL: ZASTUPITELSTVO MĚSTYSE KATOVICE	
B) POŘÁDOVÉ ČÍSLO POSLEDNÍ ZMĚNY: změna č. 3	
C) DATUM NABÝTÍ ÚČINNOSTI POSLEDNÍ ZMĚNY č.3	
D) OPRAVNĚNÁ ÚŘEDNÍ OSOBA POŘIZOVATELE: Městský úřad Strakonice, Odd. rozvoje Veliká náměstí 2 386 21 Strakonice	
Bc. Jana Hudšková referent oddoru rozvoje	atisk Gřehro razika



AKCE	
ÚZEMNÍ PLÁN KATOVICE	
OBJEDNATEL MĚSTYS KATOVICE	POŘIZOVATEL MĚSTSKÝ ÚŘAD STRAKONICE
PROJEKTANT Ing. arch. ZDENĚK GOTTFRIED aut. architekt. ČKA 02424	AUTORIZAČNÍ PRAVOMOĆ ČÍSLO PRAVE
SOUDOVATEL Ing. arch. ZDENĚK GOTTFRIED Č. 418744/39 NOVOBRANSKÁ 1, 370 01 ČESKÉ BUDĚJOVICE TELEFON: 604 236 808 WWW.ZDENEKGOTTFRIED.CZ	

STUPEŇ ÚPLNĚ ZNĚNÍ PO ZMĚNĚ č.3	DATUM 03/2025
VÝKRES KONCEPCE VEŘEJNÉ INFRASTRUKTURY (ČÍSLO VÝKRESU)	MĚŘÍTKO