


LEGENDA	
HRANICE	
	KATASTRÁLNÍ OZEMÍ = ŘEŠENÉ OZEMÍ
	ZASTAVĚNÉ OZEMÍ OBCE K DATU 03/2024
1-21, 23-73	ZASTAVITELNÉ PLOCHY, PLOCHY PŘESTAVBY a PLOCHY ZMĚN V KRAJINĚ Z ÚP 2013
Z1-4	ZASTAVITELNÉ PLOCHY
P1 - P3	PLOCHY PŘESTAVBY
VEŘEJNÉ PROSPĚŠNÉ STAVBY A OPATŘENÍ, PRO KTERÉ LZE VYVLASTNIT	
	DOPRAVNÍ INFRASTRUKTURA – KORIDOR PRO SILNICI I/22 dle ŽÚR 08
	DOPRAVNÍ INFRASTRUKTURA
	TECHNICKÁ INFRASTRUKTURA
	VPO
	DOPRAVNÍ INFRASTRUKTURA – KORIDOR PRO ŽELEZNICI dle ŽÚR D14

VPS
VPS
VPS
VPO
VPS

- SEZNAM VPS a VPO
- VPS 1 – Severní obchvat Katovic –silnice č. I/22 – část východní
VPS 2 – Severní obchvat Katovic –silnice č. I/22 – část západní
VPS 3 – Rozšíření průtahu silnice III/2219
VPS 6 – Koridor pro vedení VVN 110 kV
VPS 7 – Vedení VN a TS – sever
VPS 8 – Vedení VN a TS – východ
VPS 9 – Přeložka vedení VN a nová TS – V sloučeně
VPS 10 – Přeložka vedení VN a nová TS – jih
VPS 11 – Vedení VN a TS – lokalita Pláně
VPS 12 – Napřímení trasy silnice III/172 – u viaduktu
VPS 13 – Napřímení trasy silnice III/1721 – vč. rozšíření mostu směr Pracejovice
VPS 14 – Protipovodňová hrázka na pravém břehu Otavy
VPS 15 – COV – jih
VPS 16 – ATS a přeložka vodovodního řadu Za viaduktem
VPS 17 – Dešťová kanalizace z rozvojové lokality Pod horou
VPS 18 – Průjezd a připojení kanalizace do průmyslové zóny
VPS 19 – Dešťová kanalizace – východ
VPS 20 – Propojovací sběrná komunikace vč. sítí Pod horou
VPS 21 – Propojovací sběrná komunikace lokalita sever
VPS 22 – Propojovací sběrná komunikace lokalita východ
VPS 23 – Propojovací sběrná komunikace lokalita Pláně
VPS 24 – Propojovací sběrná komunikace lokalita Za viaduktem
VPS 25 – Propojovací sběrná komunikace lokalita U nádraží
VPS 26 – Propojovací sběrná komunikace lokalita Libeč
VPS 27 – Propojovací sběrná komunikace lokalita V Sloučeně
VPS 28 – Propojovací sběrná komunikace lokalita jih – kátava a podjezd pod železnici
VPS 29 – Propojovací sběrná komunikace lokalita U lesa
VPS 30 – Železniční koridor D14
- VPO 1 – Navržený nadregionální biokoridor č. 113 vč. lok. biocentra
VPO 2 – Navržený nadregionální biokoridor č. 113
VPO 3 – Navržený nadregionální biokoridor č. 113 – východ
VPO 5 – Lokální biokoridor ÚSES č. 461

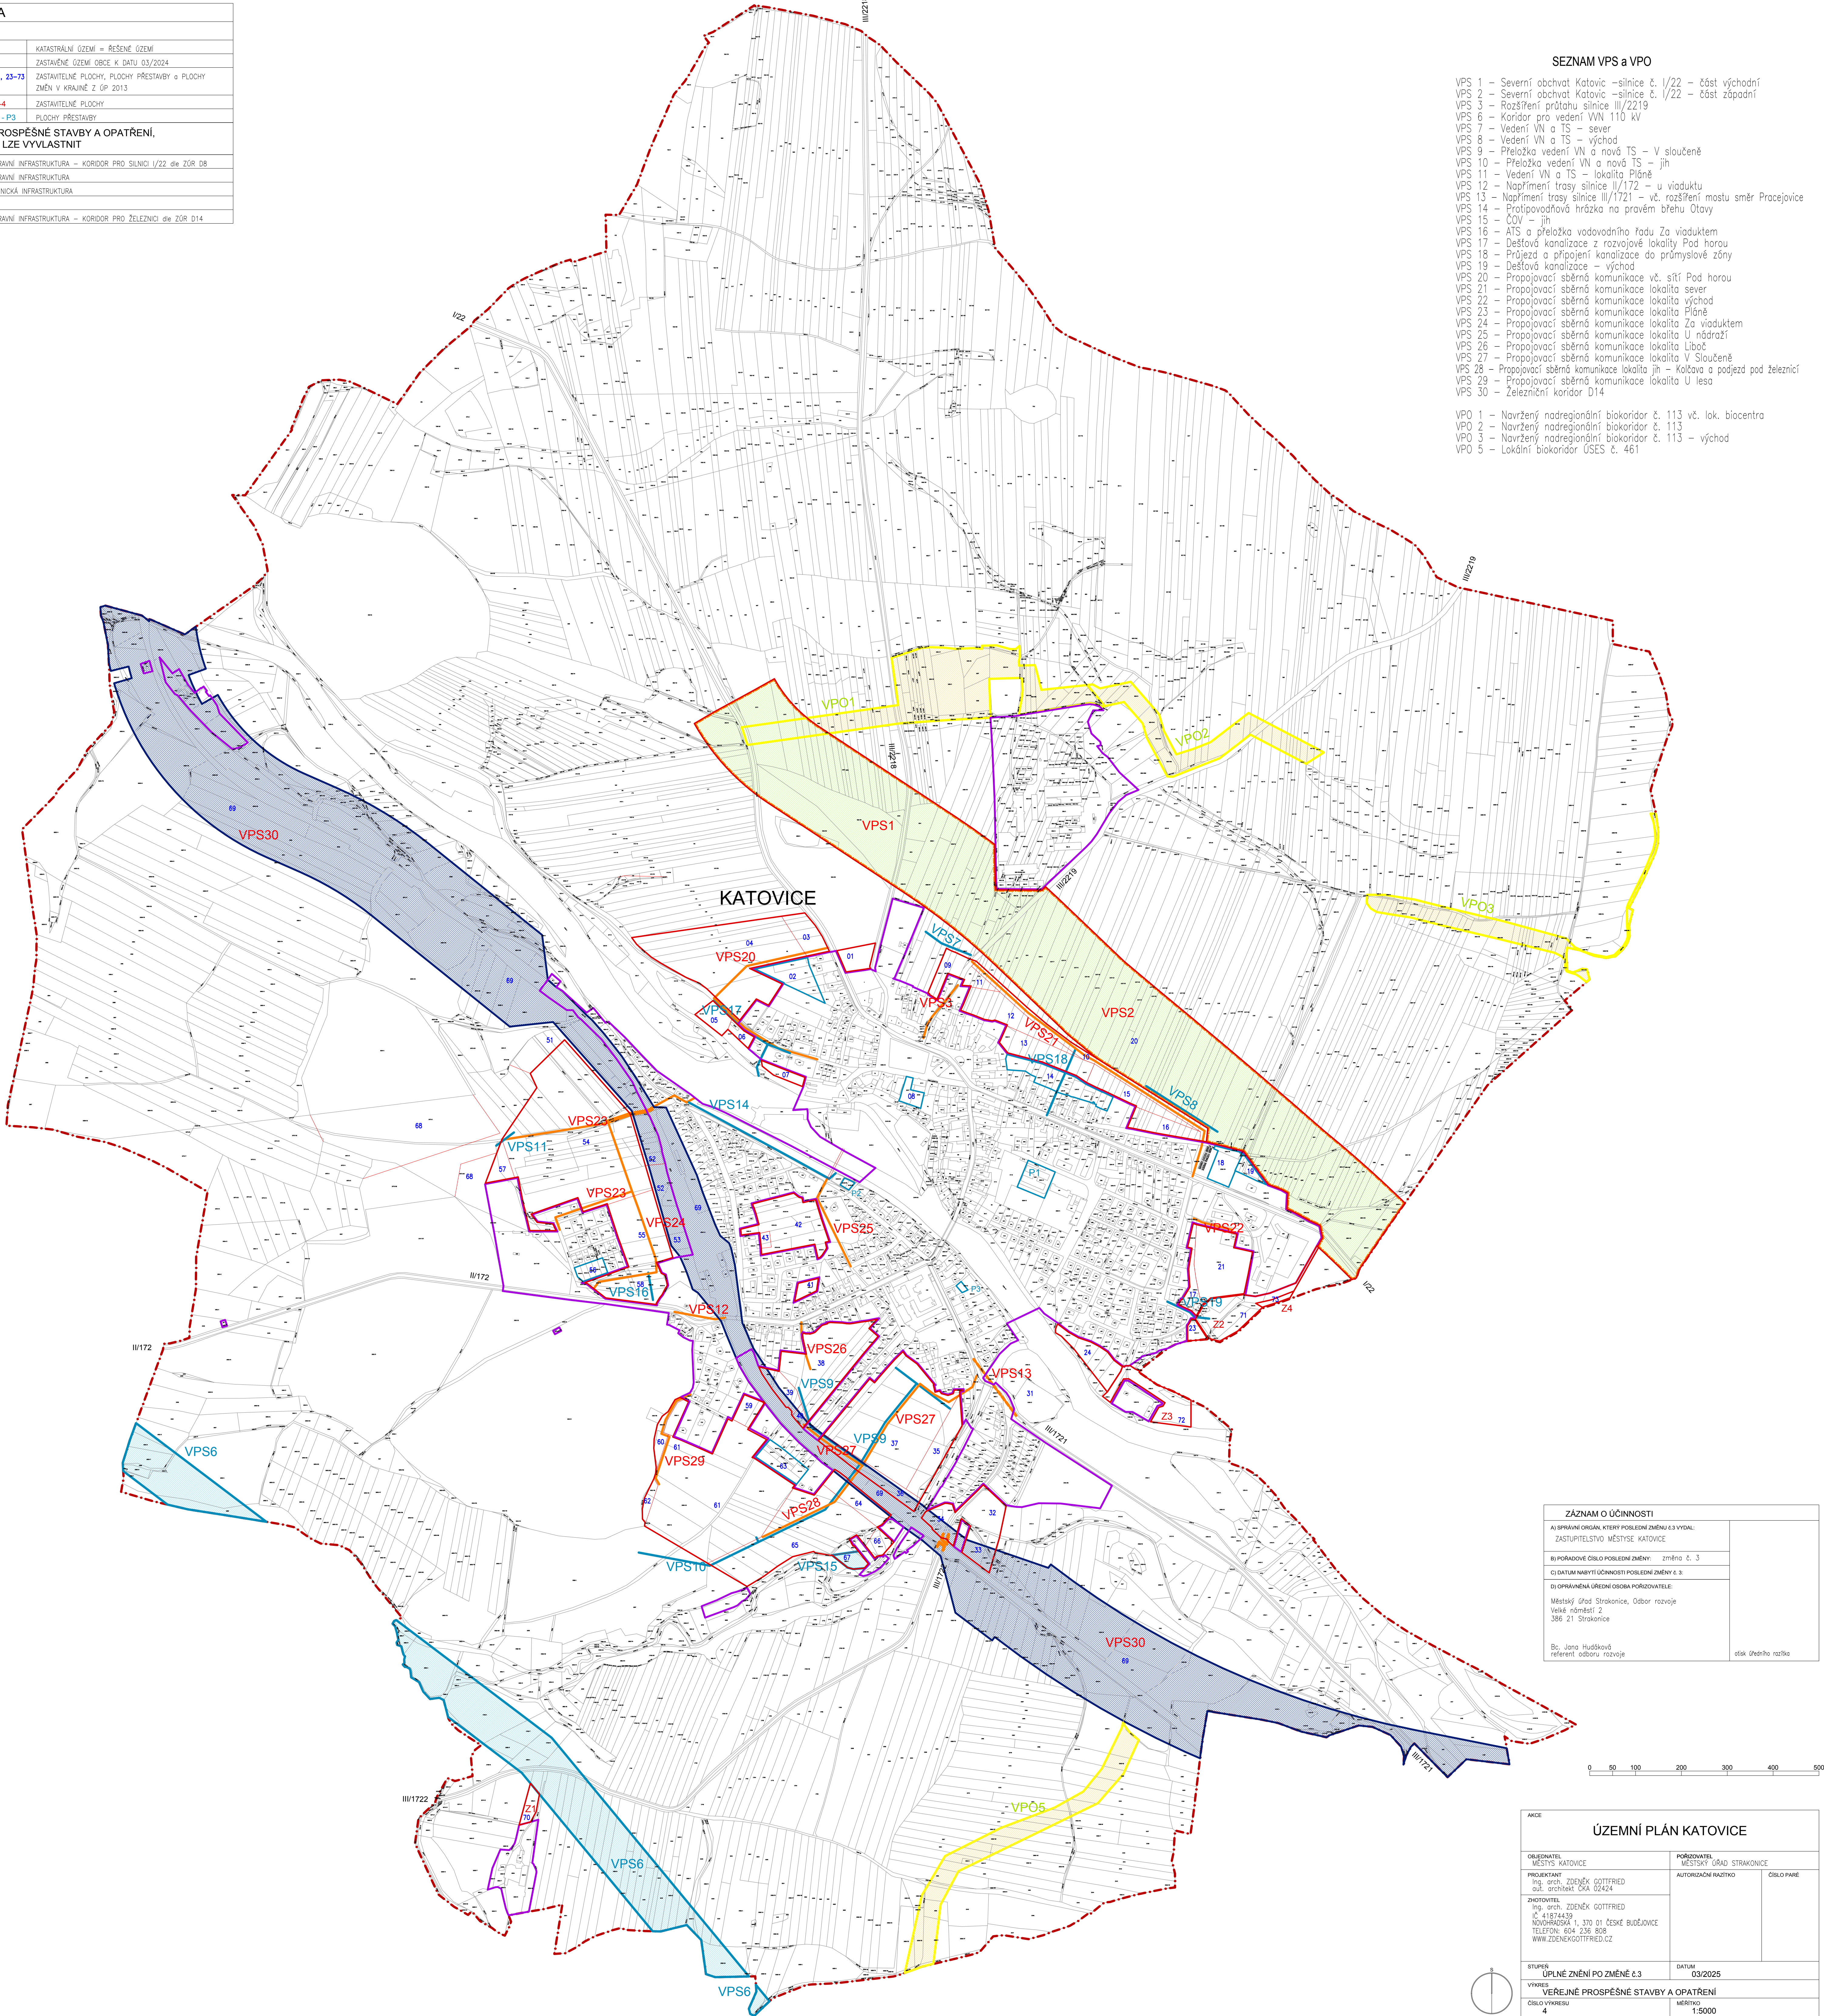

ZÁZNAM O ÚČINNOSTI	
A) SPRÁVNÍ ORGÁN, KTERÝ POSLEDNÍ ZMĚNU Č.3 VYDAL: ZASTUPITELSTVO MĚSTYSE KATOVICE	
B) POŘÁDOVÉ ČÍSLO POSLEDNÍ ZMĚNY: změna č. 3	
C) DATUM NABÝTÍ ÚČINNOSTI POSLEDNÍ ZMĚNY č.3	
D) OPRÁVNĚNÁ ÚŘEDNÍ OSOBA POŘIZOVATELE: Městský úřad Strakonice, Odd. rozvoje Veliké náměstí 2 386 21 Strakonice	
Bc. Jana Hudsková referent oddoru rozvoje	otisk úředního razítka

0 50 100 200 300 400 500

AKCE		
OBJEDNATEL MĚSTYS KATOVICE		POŘIZOVATEL MĚSTSKÝ ÚŘAD STRAKONICE
PROJEKTANT Ing. arch. ZDENĚK GOTTFRIED aut. architekt. ČKA 62424	AUTORIZAČNÍ RAZÍTKO	ČÍSLO PARÉ
ZHOTOVITEL Ing. arch. ZDENĚK GOTTFRIED IČ: 41874439 NOVÝHRADSKÁ 1, 370 01 ČESKÉ BUDĚJOVICE TELEFON: 604 236 808 WWW.ZDENEXGOTTFRIED.CZ		
STUPNĚN ÚPRAVNÉ ZNĚNÍ PO ZMĚNĚ č.3	DATUM 03/2025	
VÝKRES VEŘEJNÉ PROSPĚŠNÉ STAVBY A OPATŘENÍ	MĚŘÍTKO 1:5000	
ČÍSLO VÝKRESU 4		