

A
B
C
D
E
F
G
H
I
J
K
L
M
N
O
P
R
S
T
U


LEGENDA	
HRANICE	
	KATASTRÁLNÍ OZEMÍ = ŘEŠENÉ OZEMÍ
	ZASTAVĚNÉ OZEMÍ OBCE K DATU 08/2022
	ZASTAVITELNÉ PLOCHY, PLOCHY PŘESTAVBY a PLOCHY ZMĚN V KRAJINĚ Z OP 2013
	ZASTAVITELNÉ PLOCHY
	P1, P2 PLOCHY PŘESTAVBY
	ÚS1 - ÚS5 OZEMÍ S PŘEDPISANOU OZEMNÍ STUDIÍ
PLOCHY S ROZDÍLNÝM ZPŮSOBEM VYUŽITÍ	
stav	užití
	PLOCHY BYDLENÍ
	PLOCHY REKREACE
	PLOCHY OBČANSKÉHO VYBAVENÍ – SPORTOVNÍ PLOCHY
	PLOCHY OBČANSKÉHO VYBAVENÍ
	PLOCHY VEŘEJNÉHO PROSTRANSTVÍ
	PLOCHY SMÍŠENÉ OBYTNÉ
	PLOCHY SMÍŠENÉ OBYTNÉ – ZAHRADY
	PLOCHY DOPRAVNÍ INFRASTRUKTURY – KOMUNIKACE
	PLOCHY DOPRAVNÍ INFRASTRUKTURY – PARKOVISTE A GARÁŽE
	PLOCHY DOPRAVNÍ INFRASTRUKTURY – ŽELEZNICE
	PLOCHY VÝROBY A SKLADOVÁNÍ – ZEMĚDĚLSKÉ
	PLOCHY VÝROBY A SKLADOVÁNÍ PRŮMYSLOVÉ
	PLOCHY TECHNICKÉ INFRASTRUKTURY
	PLOCHY SMÍŠENÉ VÝROBNÍ
	PLOCHY VODNÍ A VODOHOSPODÁŘSKÉ
	PLOCHY DOPRAVNÍ INFRASTRUKTURY – KORIDOR PRO SILNICI I/22
	PLOCHY ZEMĚDĚLSKÉ
	PLOCHY LESNÍ
	PLOCHY PŘÍRODNÍ
	PLOCHY PRÁVŮ ÚSES

PLOCHY S PŘEKRYVNOU FUNKCÍ	
	Ti-E PLOCHY TECHNICKÉ INFRASTRUKTURY – ELEKTRO
	Oz-K PLOCHY DOPRAVNÍ INFRASTRUKTURY – ŽELEZNICE
	KORIDOR VN – dk ŽR E+1
	KORIDOR – dk ŽR D14
KONCEPCE USPOŘÁDÁNÍ KRAJINY	
	INADREGIONÁLNÍ BIKORIDOR
	REGIONÁLNÍ BIKORIDOR
	REGIONÁLNÍ BIOCENTRUM
	LOKÁLNÍ BIKORIDOR
	LOKÁLNÍ BIOCENTRUM
TRASY DOPRAVNÍ INFRASTRUKTURY	
	SILNICE I. Třidy (koridor)
	SILNICE II. a III. Třidy (osa)
	MÍSTNÍ KOMUNIKACE
	PĚŠÍ A TURISTICKÉ TRASY
	CYKLOTURISTICKÉ TRASY
	ŽELEZNIČNÍ KORIDOR D14



KONCEPCE TECHNICKÉ INFRASTRUKTURY	
stav	užití
	KORIDOR PRO DÁLKOVÉ VEDENÍ VN 110 kV – E+1
	VZDUŠNÉ EL. VEDENÍ 22kV
	TRAFOSTANICE
	MALÁ VODNÍ ELEKTŘARNA
	VODOVODNÍ PŘÍVĚZ
	VODOVOD
	AUTOMATICKÁ TLAKOVÁ STANICE
	KANALIZACE SPLAŠKOVÁ
	KANALIZACE DEŠŤOVÁ
	ČERPAČÍ STANICE ODPADNÍCH VOD
	ČOV
	PLYNOVOD VTL
	PLYNOVOD STL
	PLYNOVOD – REGULAČNÍ STANICE VTL-STL
	TELEKOMUNIKAČNÍ VEDENÍ
	PLYNOVOD – REGULAČNÍ STANICE VTL-STL
	TELEKOMUNIKAČNÍ VEDENÍ
	RADIORELEOVÁ TRASA
	RADIOVÁ STANICE NA RR TRASE

LIMITY VYUŽITÍ ÚZEMÍ	
	VZDÁLENOST 50m OD KRAJE LESA
	OP NBK (stav a návrh)
	CHRÁNĚNÉ OZEMÍ, OP CHRÁNĚNÉHO OZEMÍ
	VÝZNAMNÉ MÍSTO, VÝHLIDKA
	ÚZEMÍ ARCHEOLOGICKÝCH NÁLEZŮ
	PAMÁTKOVÉ OBJEKTY
	ZÁPLAVOVÉ OZEMÍ Q100
	AKTIVNÍ ZÓNA ZÁPLAV
	OP VODNÍHO ZDROJE
	PODDOLOVANÉ OZEMÍ
	LOŽISKO NEROSTNÝCH SUROVIN – Běrkopiský
	OCHRANNÉ PÁSMO DOPRAVNÍ INFRASTRUKTURY – SILNIČNÍ
	OCHRANNÉ PÁSMO DOPRAVNÍ INFRASTRUKTURY – ŽELEZNIČNÍ
	OCHRANNÉ PÁSMO ČOV, HRBITOVA
	OCHRANNÉ PÁSMO VZDUŠNÉHO EL. VEDENÍ 22kV, TRAFOSTANICE
	BEZPEČNOSTNÍ PÁSMO VTL PLYNOVODU
	OCHRANNÉ PÁSMO RRT
	V území vymezeném hranicí ochranného pásma radioreleové trasy směřem na jih, platí výškové omezení staveb 200 m.n. terénem.
	PROTIPOVODOVÁ HRÁZKA

CELE SPRÁVNÍ OZEMÍ JE ZÁJMOVÝM OZEMÍM MINISTERSTVA OBRANY Z HLEDISKA POVOLOVÁNÍ VYMOUVNÝCH DRUHŮ STAVEB.
V území se nachází koridor RR směrů.

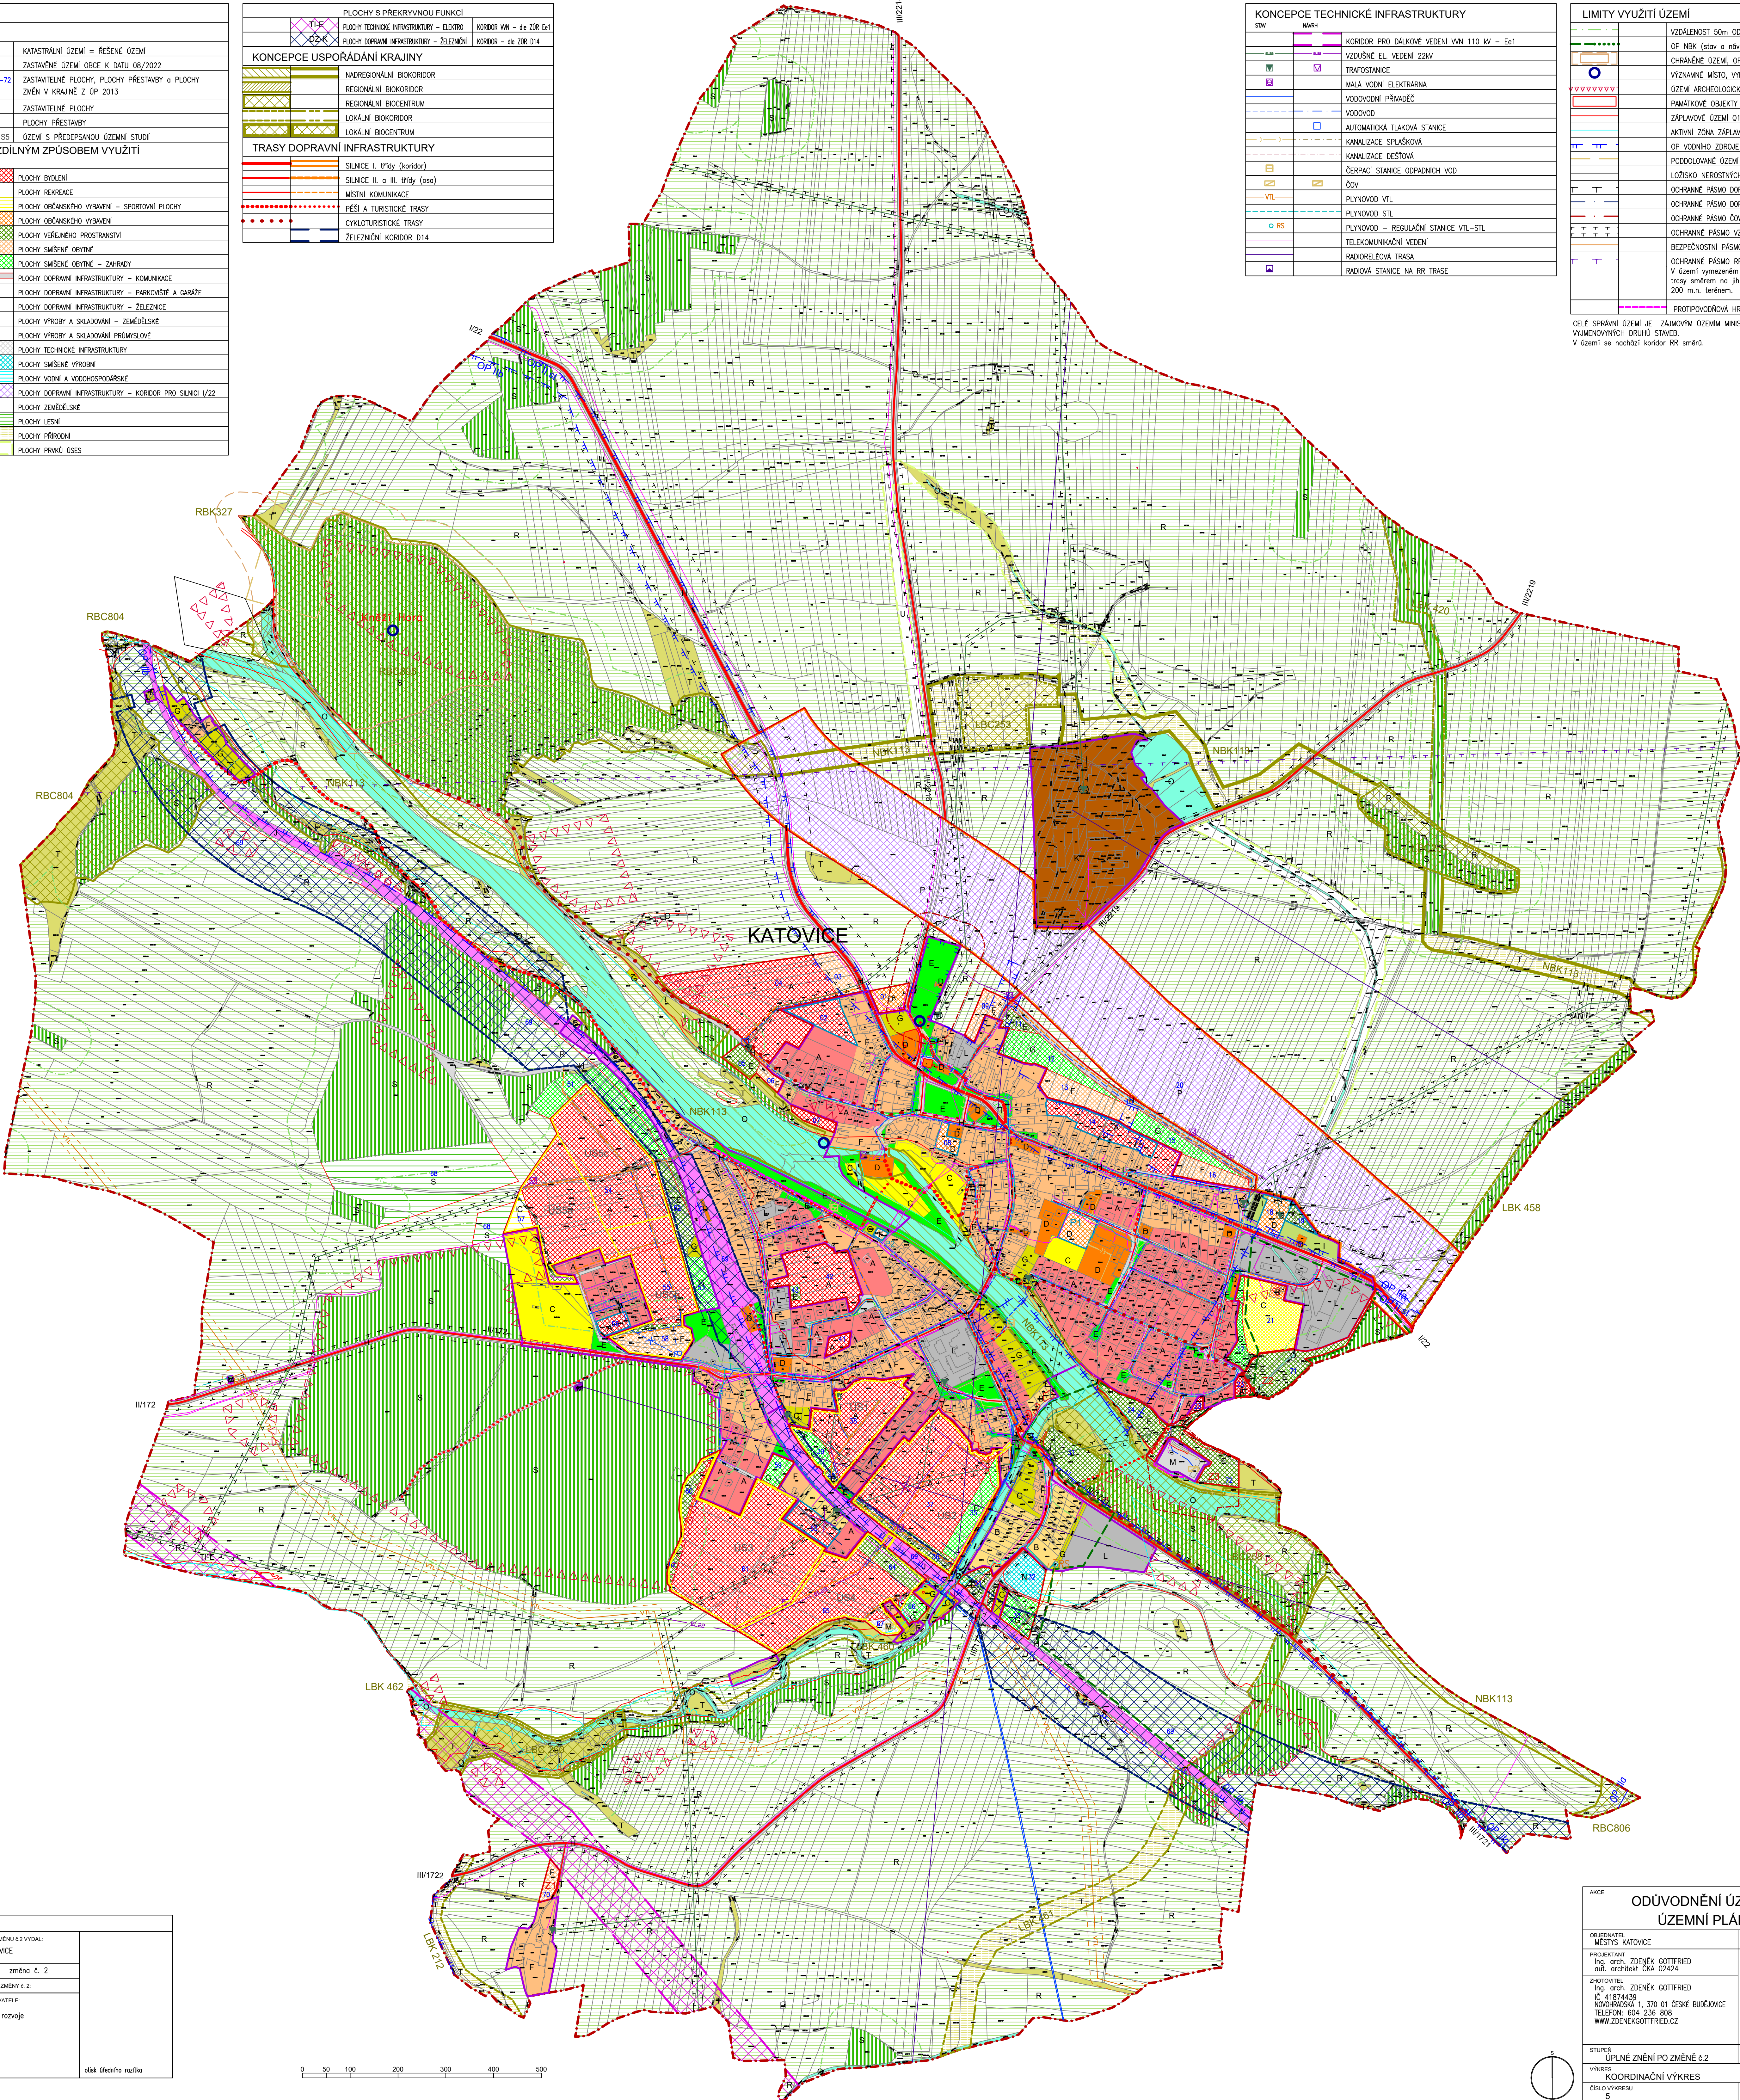

ZÁZNAM O ÚČINNOSTI	
A) SPRÁVNÍ ORGÁN, KTERÝ POSLEDNÍ ZMĚNU Č. 2 VYDAL: ZASTUPITELSTVO MĚSTYSĚ KATOVICE	
B) PORADOVÉ ČÍSLO POSLEDNÍ ZMĚNY: zmĚna č. 2	
C) DATUM NABYTÍ ÚČINNOSTI POSLEDNÍ ZMĚNY č. 2:	
D) OPRÁVNĚNÁ ÚŘEDNÍ OSOBA PORIZOVATELE: Městský úřad Strakonice, Odbor rozvoje Velké náměstí 2 386 21 Strakonice Ing. arch. Marita Šimánová vedoucí odboru rozvoje Bc. Jana Hudčková referent odboru rozvoje	elisk územního rozvoje

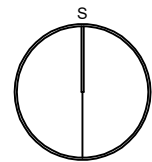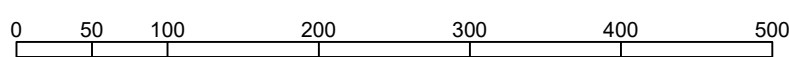

ODŮVODNĚNÍ ÚZEMNÍHO PLÁNU ÚZEMNÍ PLÁN KATOVICE		
OBJEDNATEL MĚSTYS KATOVICE	PORIZOVATEL MĚSTYS KATOVICE	ČÍSLO PARCE
PROJEKTANT Ing. arch. ZDENĚK GOTTFRIED OUL. ORCHIBEK. ČKA 02424	AUTORIZAČNÍ RAZÍTKO	
ZHOTOVITEL Ing. arch. ZDENĚK GOTTFRIED IČ: 41874439 NOVÝMĚSTSKÁ 1, 370 01 ČESKÉ BUDĚJOVICE TELEFON: 604 236 808 WWW.ZDENEGOTTFRIED.CZ		
STUPNĚN UPLNĚNĚNÍ PO ZMĚNĚ č. 2	DATUM 11/2023	
VÝKRES KOORDINAČNÍ VÝKRES		MĚŘÍTKO 1:5000